


VZOROVÝ PŘÍČNÝ ŘEZ - SCHEMA UKOTVENÍ MANTINELU DO ASFALTU

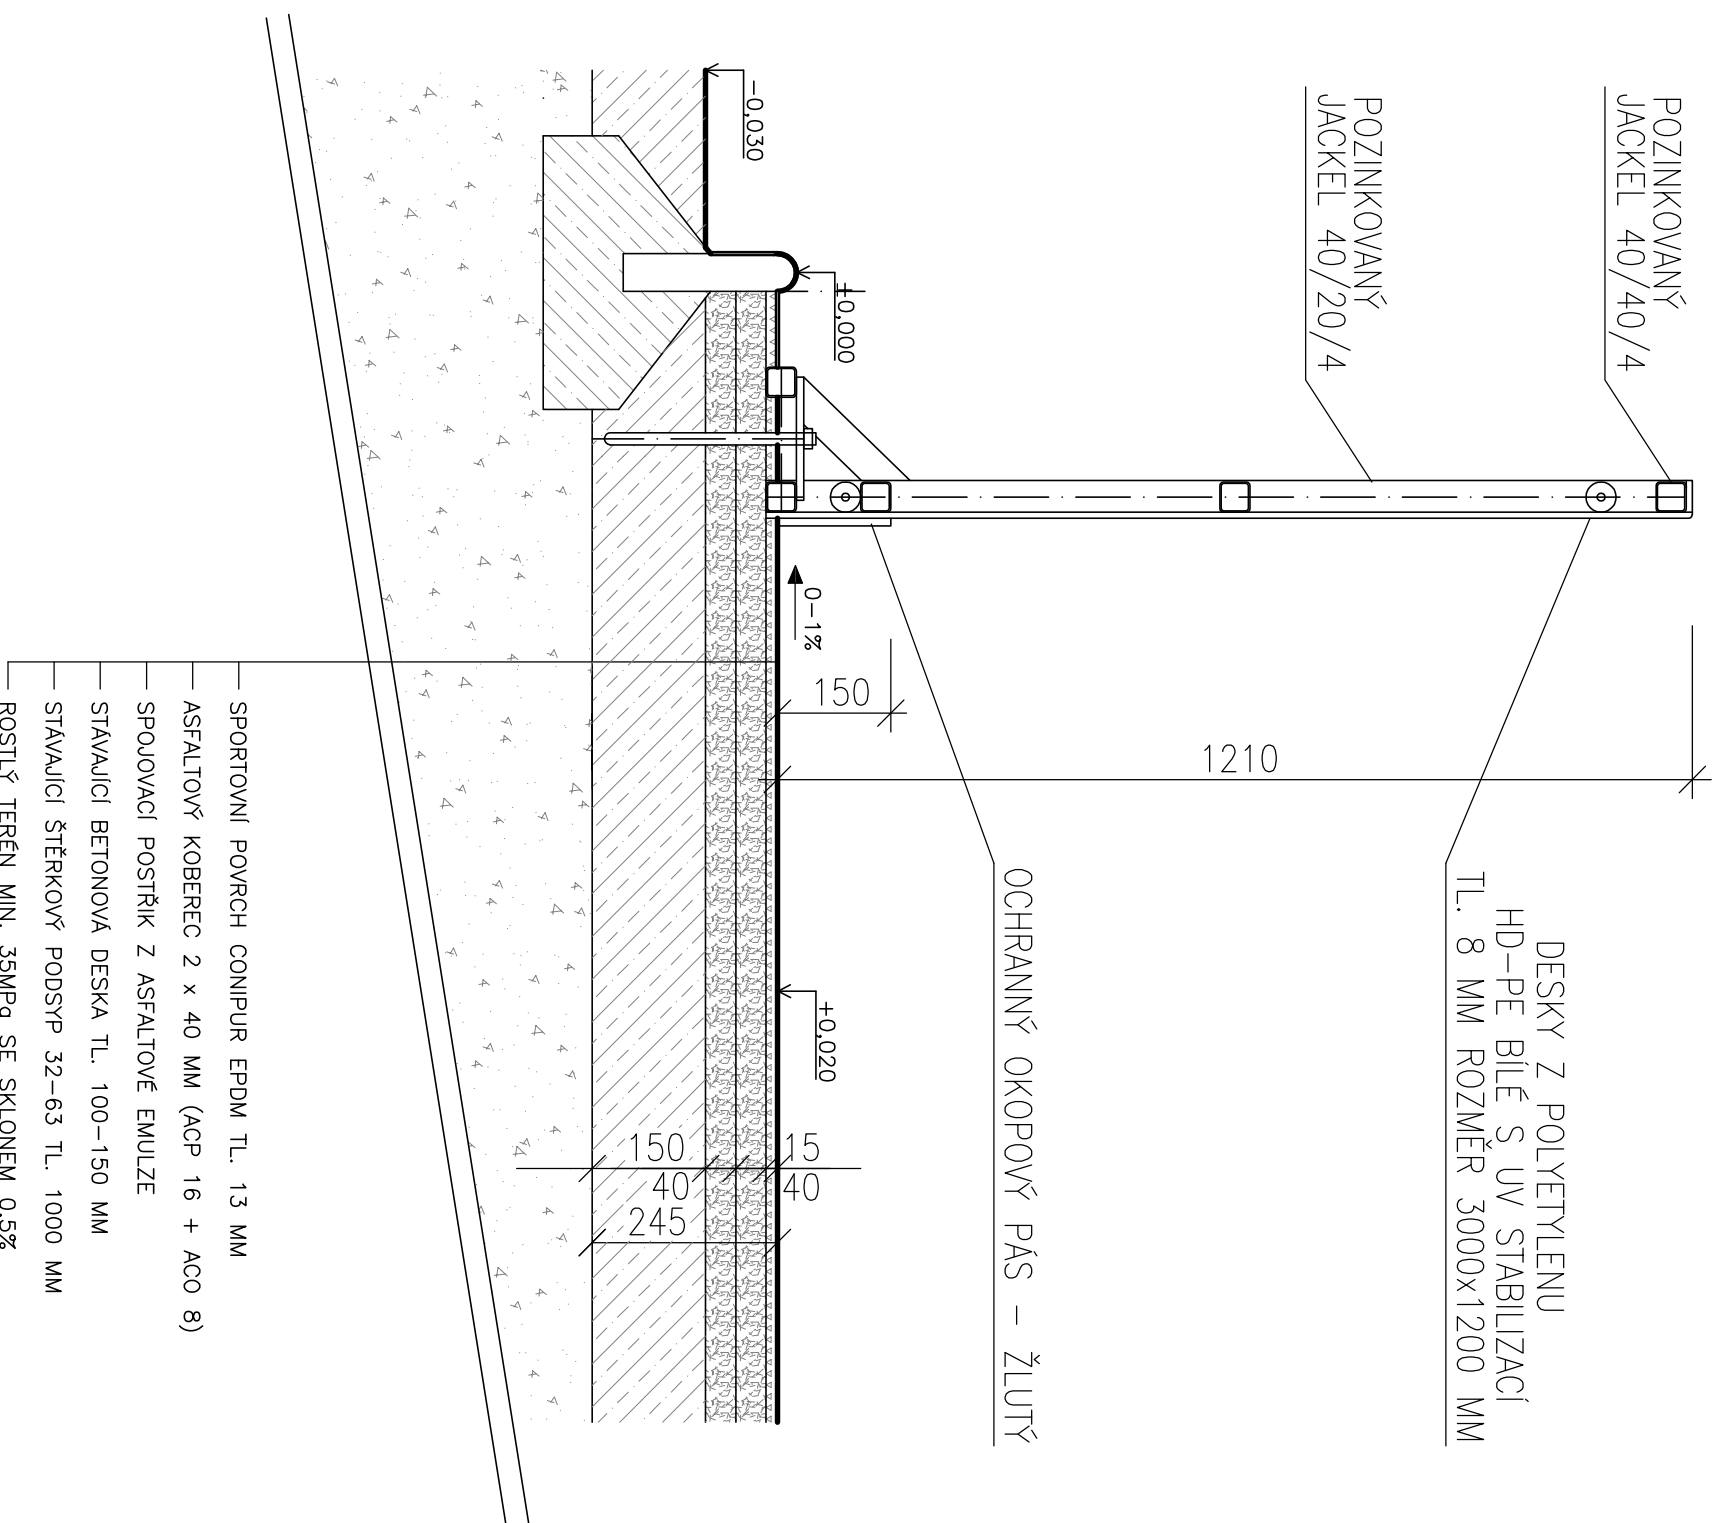

TECHNICKÉ POŽADAVKY HŘIŠTĚ :

POUŽITÍ: SPORTOVNÍ POUVRCH PRO TENIS, DĚTSKÁ HŘIŠTĚ A MULTISPORT

MATERIÁL: CONIPUR EPDM TL. 13 MM

VLASTNOSTI: TRVALE ELASTICKÝ, ODLINÝ PROTI POKYTNOSTNÍM VLVŮM
SNADNÝ NA ÚDRŽBU

PODKLAD: – 2 x ASFALT (ACP 16 + ACO 8)
– SPOJOVACÍ POSTŘÍK Z ASFALTOVÉ EMULZE

POŽADAVKY NA PODKLAD: – ROVINNOST DLE NORMY ± 2 MM NA 2 M
– SPADOVANÍ 0,5 – 1%

ODVODNĚNÍ POUVRCHOVÉ VODY: DO BETONOVÉHO ŽLABU

BARVA : ČERVENÁ

TECHNICKÉ POŽADAVKY MANTINEL :

KOTEVNÍ SYSTÉM: KOSTRA HRAZENÍ JE TVOŘENA ŽAROVĚ ZINKOVANÝMI PROFILY JAKL 40/40 A 40/20

NOSNÝM PRVKEM HRAZENÍ JE ZDOUJENÝ SPODNÍ OBYODOVÝ RAM, KTERÝ JE K PODKLADU KOTVEN POMOCÍ SPECIALNÍCH KOTEVNÍCH PRVKŮ

ROZMĚR JEDNOTLIVÝCH DÍLŮ: 3000 x 1200 mm, DVÍŘKA 900 MM

VÝPLŇ HRAZENÍ Z VNITŘNÍ STRANY: DESKY Z VYSOCE ODLINĚHO A HOUŽEVNATĚHO PLASTU POLYETYLEN HD-PE BILÉ BARVY

S UV STABILIZACÍ TL. 8 MM. HRAZENÍ JE ZAKONČENO MADLEM Z PLASTU MODRÉ BARVY.


SLOUPKY NA UCHYCENÍ SÍŤE A SÍŤ: SLOUPKY JSOU UMÍSTĚNY NA KRÁTKÝCH STRANÁCH A V OBLOUČICÍCH. SLOUPKY JSOU Z BEZPEČNOSTNÍCH DŮVODŮ ODDALENÝ OD MANTINELU. KRAJNÍ SLOUPKY BUDOU OPATŘENY PRUŽNOU OCHRANOU. SÍŤ PA 40/2 M, BARVY BILÉ VÝŠKY 2 M.

OCHRANNÝ OKOPOVÝ PÁS: VÝŠKA OKOPOVÉHO PÁSU OD HRACÍ PLOCHY JE 150 MM, BARVA ŽLUTÁ, MATERIÁL: VYSOKOMOLEKULÁRNÍ POLYETYLEN.

POZNÁMKA

ODVODNĚNÍ HŘIŠTĚ BUDE ZAJIŠTĚNO PŘÍČNÝM SKLONEM 0,5 %

INVESTOR: MĚSTO DOLNÍ POUSTEVNA VILEMOVSKÁ 77 407 82 DOLNÍ POUSTEVNA ZASTUPCE INVESTORA: ZDENEK HAUSER			
MIŠTO: P.P.Č.K. 399/10 A 399/30 K.Ú. A OBEC DOLNÍ POUSTEVNA		GENERALNÍ PROJEKTANT: 	
STAVBA: SO 01 MULTIFUNKČNÍ PLOCHA - SPORTOVNÍ AREÁL U FOTBALOVÉHO HŘIŠTĚ V DOLNÍ POUSTEVNĚ		PROJEKTOVÁNÍ STAVEB ■ INŽENÝRSKÁ ČINNOST ■ DOZOROVÁNÍ STAVEB www.proprojekt.cz	
PROJEKTOVÁ ČÁST: D.1.1.2. ARCHITEKTONICKÉ A STAVEBNĚ TECHNICKÉ ŘEŠENÍ		PROJEKTANT ČÁSTI:	
VÝKRES: HŘIŠTĚ - CHEMA KOTVENÍ MANTINELU		ZODP. PROJEKTANT: ING. JIŘÍ COBL	VYPRACOVAL: PAVEL HRUŠKA
PROJEKTOVÁ ČÁST: D.1.1.2. ARCHITEKTONICKÉ A STAVEBNĚ TECHNICKÉ ŘEŠENÍ		FORMÁT: 2x44	STUPEŇ PD: SP
VÝKRES: HŘIŠTĚ - CHEMA KOTVENÍ MANTINELU		DATAUM: 02/2017	ČÍSLO ZAKÁZKY: 2017633
VÝKRES: HŘIŠTĚ - CHEMA KOTVENÍ MANTINELU		ČÍSLO VÝKRESU: b.2	MĚŘÍTKO: 1:10
VÝKRES: HŘIŠTĚ - CHEMA KOTVENÍ MANTINELU		AUTORIZACE:	

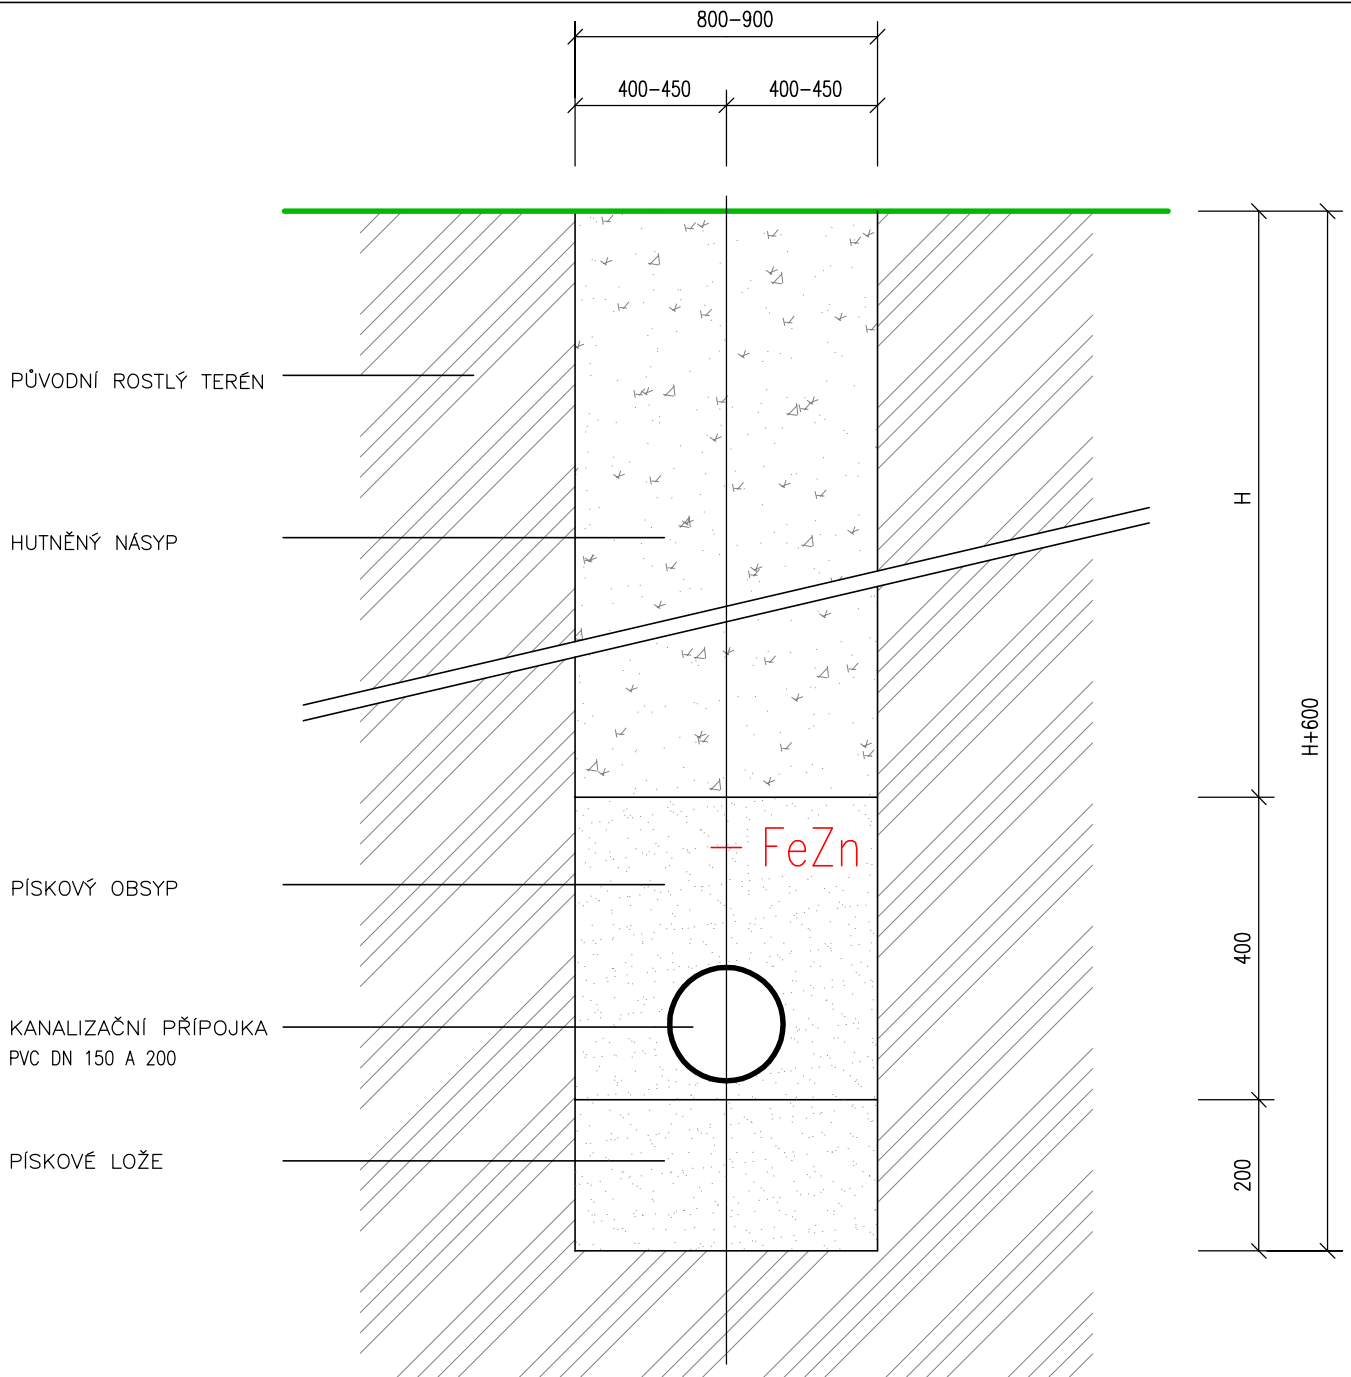

INVESTOR:

MĚSTO DOLNÍ POUSTEVNA
VILÉMOVSKÁ 77
407 82 DOLNÍ POUSTEVNA



ZÁSTUPCE INVESTORA:
ZDENĚK HAUSER

GENERÁLNÍ PROJEKTANT:

ProProjekt
IO PŘÍJAZD

ProProjekt s.r.o.
Komenského 1173
408 01 Rumburk
T: 412 332 317
projekce@proprojekt.cz

PROJEKTOVÁNÍ STAVEB ■ INŽENÝRSKÁ ČINNOST ■ DOZOROVÁNÍ STAVEB

www.proprojekt.cz

MÍSTO:

P.P.Č.K. 399/10 A 399/30
K.Ú. A OBEC DOLNÍ POUSTEVNA

STAVBA:

SO 01 MULTIFUNKČNÍ PLOCHA - SPORTOVNÍ AREÁL
U FOTBALOVÉHO HŘIŠTĚ V DOLNÍ POUSTEVNĚ

PROJEKTANT ČÁSTI:

AUTORIZACE:

ZODP. PROJEKTANT:

ING. JIŘÍ COBL

VYPRACOVAL:

PAVEL HRUŠKA

DATUM:

02/2017

ČÍSLO ZAKÁZKY:

2017633

PROJEKTOVÁ ČÁST:

D.1.1.2 ARCHITEKTONICKÉ A STAVEBNĚ TECHNICKÉ ŘEŠENÍ

FORMÁT:

1x44

STUPEŇ PD:

SP

PARÉ:

VÝKRES:

HŘIŠTĚ - TYPOVÝ ŘEZ KANALIZACE

ČÍSLO VÝKRESU:


b.3

MĚŘÍTKO:

1:10

SCHÉMA

PŘÍKOPOVÁ BETONOVÁ TVÁRNICE TBM 11-56

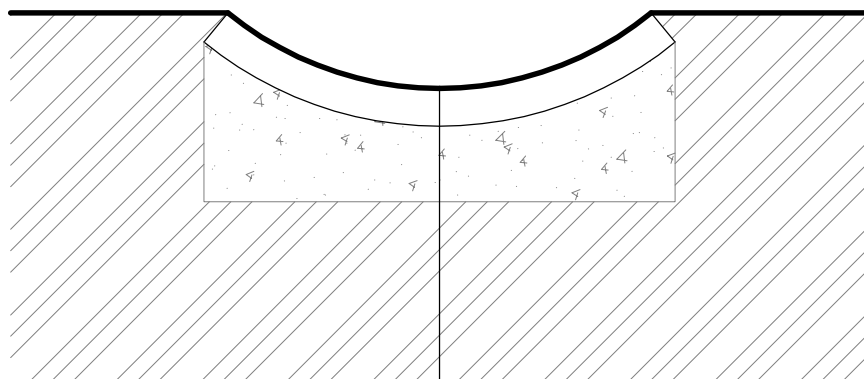


PŘÍKOPOVÁ BETONOVÁ TVÁRNICE TBM 11-56

HUTNĚNÉ PODLOŽÍ (ŠTĚRKOPÍSEK) TL. 100 MM


INVESTOR: MĚSTO DOLNÍ POUSTEVNA VILÉMOVSKÁ 77 407 82 DOLNÍ POUSTEVNA		GENERÁLNÍ PROJEKTANT:  10 PRÁVNÍ	ProProjekt s.r.o. Komenského 1173 408 01 Rumburk T: 412 332 317 projekce@proprojekt.cz
ZÁSTUPCE INVESTORA: ZDENĚK HAUSER		PROJEKTOVÁNÍ STAVEB ■ INŽENÝRSKÁ ČINNOST ■ DOZOROVÁNÍ STAVEB www.proprojekt.cz	
MÍSTO: P.P.Č.K. 399/10 A 399/30 K.Ú. A OBEC DOLNÍ POUSTEVNA	PROJEKTANT ČÁSTI:	AUTORIZACE:	
STAVBA: SO 01 MULTIFUNKČNÍ PLOCHA - SPORTOVNÍ AREÁL U FOTBALOVÉHO HŘIŠTĚ V DOLNÍ POUSTEVNĚ	ZODP. PROJEKTANT: ING. JIŘÍ COBL	VYPRACOVAL: PAVEL HRUŠKA	
	DATUM: 02/2017	ČÍSLO ZAKÁZKY: 2017633	
PROJEKTOVÁ ČÁST: D.1.1.2 ARCHITEKTONICKÉ A STAVEBNÉ TECHNICKÉ ŘEŠENÍ	FORMÁT: 1xA4	STUPEŇ PD: SP	PARÉ:
VÝKRES: SCHÉMA PŘÍKOPOVÉ BETONOVÉ TVÁRNICE	ČÍSLO VÝKRESU: b.4	MĚŘITKO: 1:10	

SCHÉMA HÁZENKÁŘSKÁ BRANKA


POHLED ČELNÍ

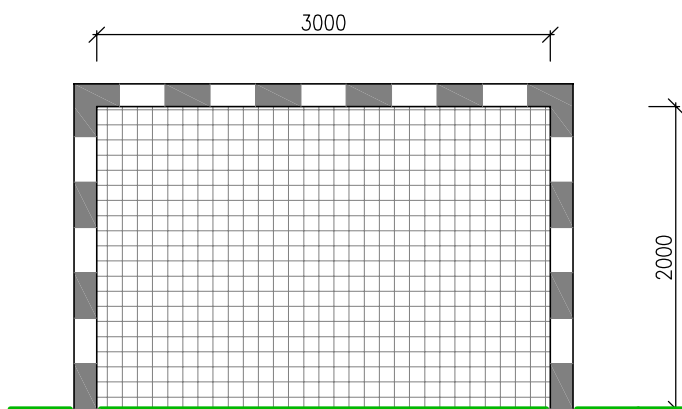

POHLED BOČNÍ

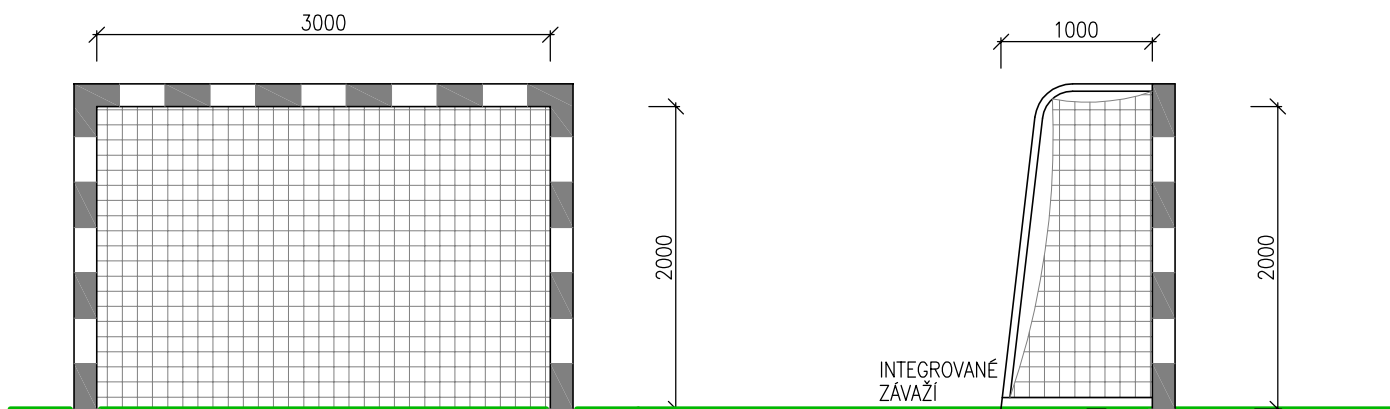

PŮDORYS

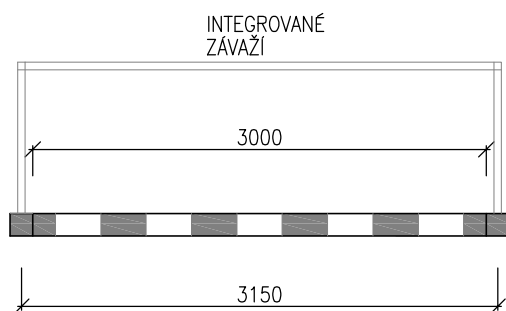

POZNÁMKA

- VEŠKERÉ ROZMĚRY JSOU POUZE INFORMATIVNÍ, PŘESNÉ ROZMĚRY JE NUTNÉ PŘÍZPUSOBIT DLE DODAVATELE VYBAVENÍ
- BRANKA MUSÍ BÝT VŽDY UKOTVENA (ZABEZPEČENA) PROTI PŘEVŘÁCENÍ !!!!
- POPIS BRANKY : HÁZENKÁŘSKÁ HLINÍKOVÁ BRANKA 3 X 2 M S INTEGROVANÝM ZÁVAŽÍM

<p>INVESTOR: MĚSTO DOLNÍ POUSTEVNA VILÉMOVSKÁ 77 407 82 DOLNÍ POUSTEVNA</p> <p>ZÁSTUPCE INVESTORA: ZDENĚK HAUSER</p>		<p>GENERÁLNÍ PROJEKTANT: ProProjekt IO PŘÍZVUKA</p> <p>PROJEKTOVÁNÍ STAVEB ■ INŽENÝRSKÁ ČINNOST ■ DOZOROVÁNÍ STAVEB www.proprojekt.cz</p>	<p>ProProjekt s.r.o. Komenského 1173 408 01 Rumburk T: 412 332 317 projekce@proprojekt.cz</p>				
<p>MÍSTO: P.P.Č.K. 399/10 A 399/30 K.Ú. A OBEC DOLNÍ POUSTEVNA</p> <p>STAVBA: SO 01 MULTIFUNKČNÍ PLOCHA - SPORTOVNÍ AREÁL U FOTBALOVÉHO HŘIŠTĚ V DOLNÍ POUSTEVNĚ</p>		<p>PROJEKTANT ČÁSTI:</p> <table border="1"> <tr> <td>ZODP. PROJEKTANT: ING. JIŘÍ COBL</td> <td>VYPRACOVAL: PAVEL HRUŠKA</td> </tr> <tr> <td>DATUM: 02/2017</td> <td>ČÍSLO ZAKÁZKY: 2017633</td> </tr> </table>	ZODP. PROJEKTANT: ING. JIŘÍ COBL	VYPRACOVAL: PAVEL HRUŠKA	DATUM: 02/2017	ČÍSLO ZAKÁZKY: 2017633	<p>AUTORIZACE:</p>
ZODP. PROJEKTANT: ING. JIŘÍ COBL	VYPRACOVAL: PAVEL HRUŠKA						
DATUM: 02/2017	ČÍSLO ZAKÁZKY: 2017633						
<p>PROJEKTOVÁ ČÁST: D.1.1.2 ARCHITEKTONICKÉ A STAVEBNÉ TECHNICKÉ ŘEŠENÍ</p>		<p>FORMÁT: 1xA4</p> <p>STUPEŇ PD: SP</p>	<p>PARÉ:</p>				
<p>VÝKRES: HŘIŠTĚ - SCHÉMA HÁZENKÁŘSKÉ BRANKY</p>		<p>ČÍSLO VÝKRESU: b.5</p> <p>MĚŘÍTKO: 1:50</p>					