

POZNÁMKY

- OSAZENÍ PŘEKLADŮ MUSÍ BÝT PŘED VYBOURÁNÍM ZDIVA RESPEKTIVE OSAZENÍM PROSKLENÉ STĚNY
- PROVEDOU SE RÝHY PRO VEDENÍ SLABOPROUDU A NAPOJENÍ EL. ENERGIE PRO VIDEO VRÁTĚNÉHO
- OŠKRÁBE SE 100% MALBA VČETNĚ STROPŮ
- VYBOURAJÍ SE STAVAJÍCÍ VÝPLNĚ OTVORŮ VČ. LUXFÉR VIZ VÝKRES
- PŘED ZAHÁJENÍM PRACÍ BUDE ZAKRYTA STAVAJÍCÍ PODLAHA, KTERÁ BUDE ZACHOVÁNA
- PROVEDOU SE RÝHY PRO VEDENÍ SLABOPROUDU A NAPOJENÍ EL. ENERGIE PRO VIDEO VRÁTĚNÉHO

STAVBA: **VÝMĚNA OKEN A VCHODOVÝCH DVEŘÍ
STAVEBNÍ ÚPRAVY VESTIBULU A VNITŘNÍ
MALBY OBJEKTU I. STUPNĚ ZŠ DOLNÍ
POUSTEVNA Č.P. 142
SO.01 - STAVEBNÍ ÚPRAVY VESTIBULU**

MÍSTO: Č.P. 142, ST.P.Č. 159, K.Ú. DOLNÍ POUSTEVNA

INVESTOR: MĚSTO DOLNÍ POUSTEVNA
VILÉMOVSKÁ 77
407 82 DOLNÍ POUSTEVNA

PROJEKTOVÁ ČÁST:
D.1.1 ARCHITEKTONICKÉ A STAVEBNĚ TECHNICKÉ ŘEŠENÍ

VÝKRES:

PŮDORYS VESTIBULU V 1.NP - BOURACÍ PRÁCE

ČÍSLO VÝKRESU:


B.1.1

PK HOŠEK

Jan Hošek
Mikulášovice 795
407 79
IČO: 03454339

hosek@pk-hosek.cz +420 732 437 160

HLAVNÍ PROJEKTANT: JAN HOŠEK	ZODPOVĚDNÝ PROJEKTANT: JAN HOŠEK	VYPRACOVAL: JAN HOŠEK
FORMÁT: 2xA4	DATUM: 02/2018	PARÉ ČÍSLO:
STUPEŇ PD: PD-SP	ZAKÁZKA ČÍSLO: 2018143	
ČÁST: D.1.1.2	MĚŘÍTKO: 1:50	

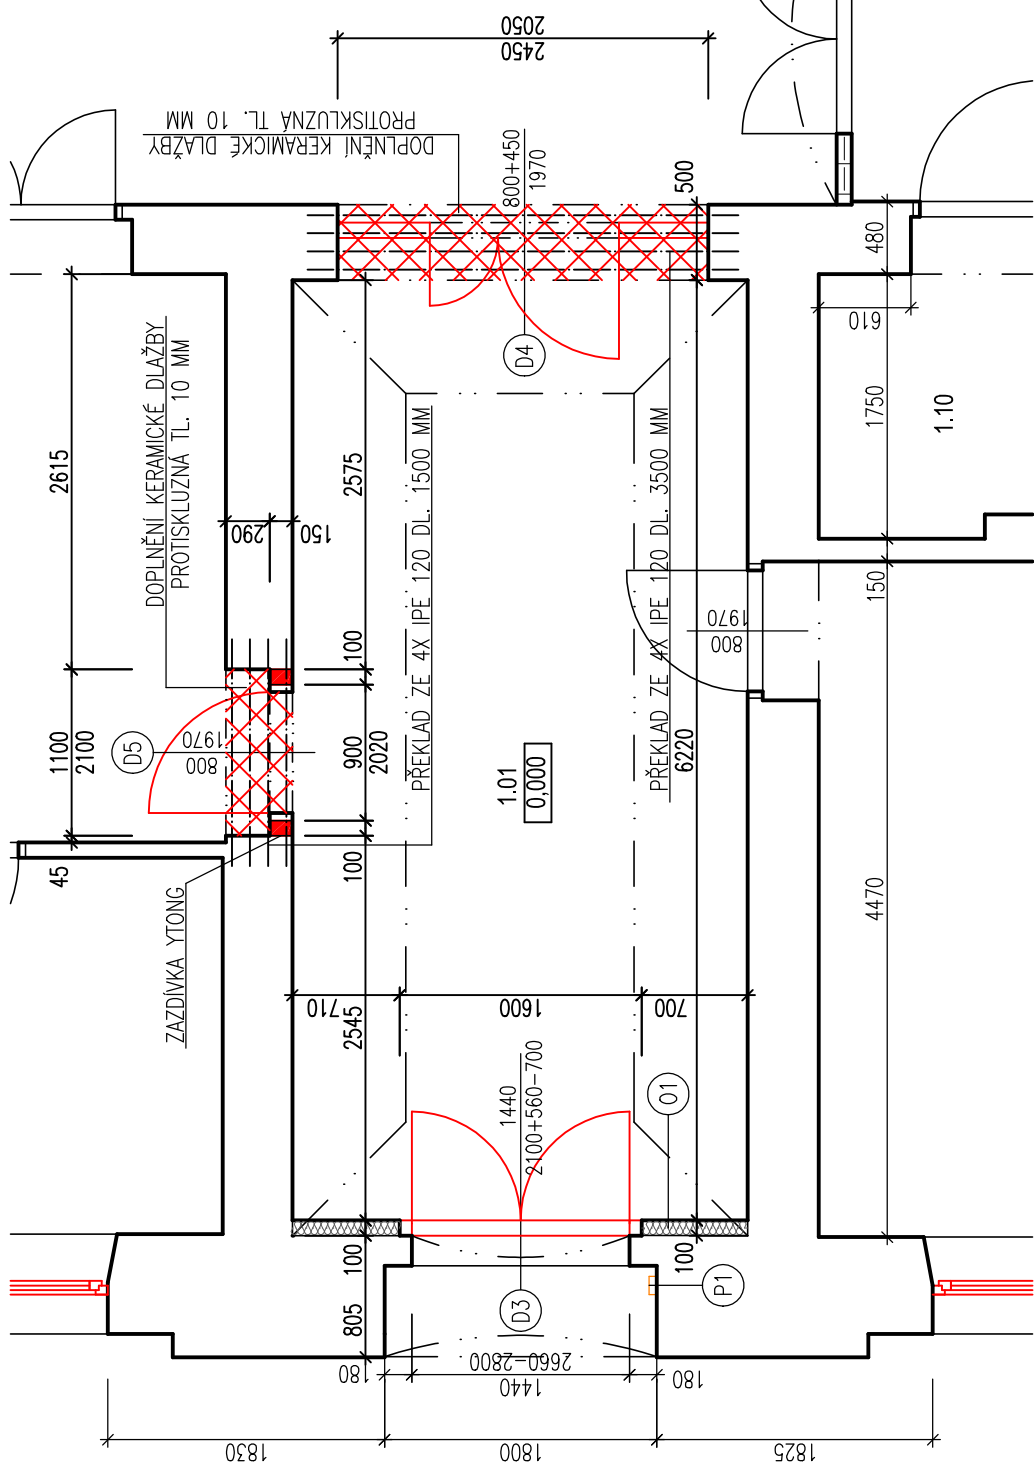

SKLADBA – 01

- 2x MALBA
- ŠTUK
- LEPIDLO – PERLINKA – LEPIDLO
- FASÁDNÍ POLYSTYRÉN F70 TL. 100 MM LEPENÝ NA LEPIDLO ČI NIZKOEXPAZNZNI PĚNU
- PENETRAČNÍ NÁTĚŘ
- OŠKRÁBÁNÍ STÁVAJÍCÍ MALBY
- STÁVAJÍCÍ KONSTRUKCE

POZNÁMKY

- P1 – SADA VIDEOTELEFONU – 5x VIDEOTELEFON A 5-TI TLAČÍTKOVÁ DVEŘNÍ STANICE, NUTNÝ EL. PŘÍVOD – MÍSTNOSTI UMÍSTĚNÍ VIDEOTELEFONŮ VIZ ZPRAVA
- OSAZENÍ PŘEKLADŮ MUSÍ BÝT PŘED VYBOURÁNÍM ZDIVA RESPEKTIVE OSAZENÍM PROSKLENÉ STĚNY
- DOPLNĚNÍ SE PROTISKLUZNÁ DLAŽBA TL. 10 MM LEPENÁ NA FLEXIBILNÍ LEPIDLO
- PŘED ZAHÁJENÍM PRACÍ BUDE ZAKRYTA STÁVAJÍCÍ PODLAHA, KTERÁ BUDE ZACHOVÁNA
- PROVEDE SE MALBA CELÉ MÍSTNOSTI VČ. STROPU A ZDI DOTEČENÝCH STAVBOU. DO VÝŠKY 1,5 M BUDE PROVEDENA OMYVATELNÁ MALBA
- PROVEDE SE DOZDÍVKA OBLOUKOU NAD DVEŘMI D4. ZAZDÍVKA BUDE V PLNÉ ŠÍŘCE ZDI A TO Z YTONGU. OMÍTKA BUDE Z LEPIDLA A PERLINKA
- OCELOVÉ PŘEDKLADY BUDOU OPATŘENY RABICOVÝM PLETIVEM A VÁPENOCEMENTOVOU OMÍTKOU A ŠTUKEM
- PROVEDOU SE RÝHY PRO VEDENÍ SLABOPROUDU A NÁPOJENÍ EL. ENERGIE PRO VIDEO VRÁTNÉHO

PK HOŠEK Jan Hošek Mikulášovice 795 407 79 IČO: 03454339 hosek@pk-hosek.cz +420 732 437 160		HLAVNÍ PROJEKTANT: JAN HOŠEK	ZODPOVĚDNÝ PROJEKTANT: JAN HOŠEK	VYPRACOVAL: JAN HOŠEK
STAVBA: VÝMĚNA OKEN A VCHODOVÝCH DVEŘÍ STAVEBNÍ ÚPRAVY VESTIBULU A VNITŘNÍ MALBY OBJEKTU I.STUPNĚ ZŠ DOLNÍ POUSTEVNA Č.P. 142 SO.01 - STAVEBNÍ ÚPRAVY VESTIBULU		FORMÁT: 2xA4	DATUM: 02/2018	PARÉ ČÍSLO:
MÍSTO: Č.P. 142, ST.P.Č. 159, K.Ú. DOLNÍ POUSTEVNA		STUPEŇ PD: PD-SP	ZAKÁZKA ČÍSLO: 2018143	
INVESTOR: MĚSTO DOLNÍ POUSTEVNA VILÉMOVSKÁ 77 407 82 DOLNÍ POUSTEVNA		ČÁST: D.1.1.2	MĚŘITKO: 1:50	
PROJEKTOVÁ ČÁST: D.1.1 ARCHITEKTONICKÉ A STAVEBNÉ TECHNICKÉ ŘEŠENÍ				
VÝKRES: PŮDORYS VESTIBULU V 1.NP - NOVÝ STAV				
				ČÍSLO VÝKRESU: B.2.1