



# DOLNÍ POUSTEVNA

## ÚZEMNÍ STUDIE US 2 - LOKALITY Z28, Z27, Z26, Z25 - NA KOPCI

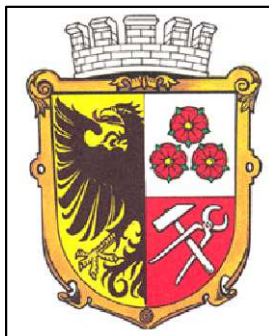

- VYMEZENÍ ŘEŠENÉHO ÚZEMÍ
- PŘÍSTUP PŘES SILNIČNÍ PODJEZD
- PŘÍSTUP PŘES SILNIČNÍ PŘEJEZD

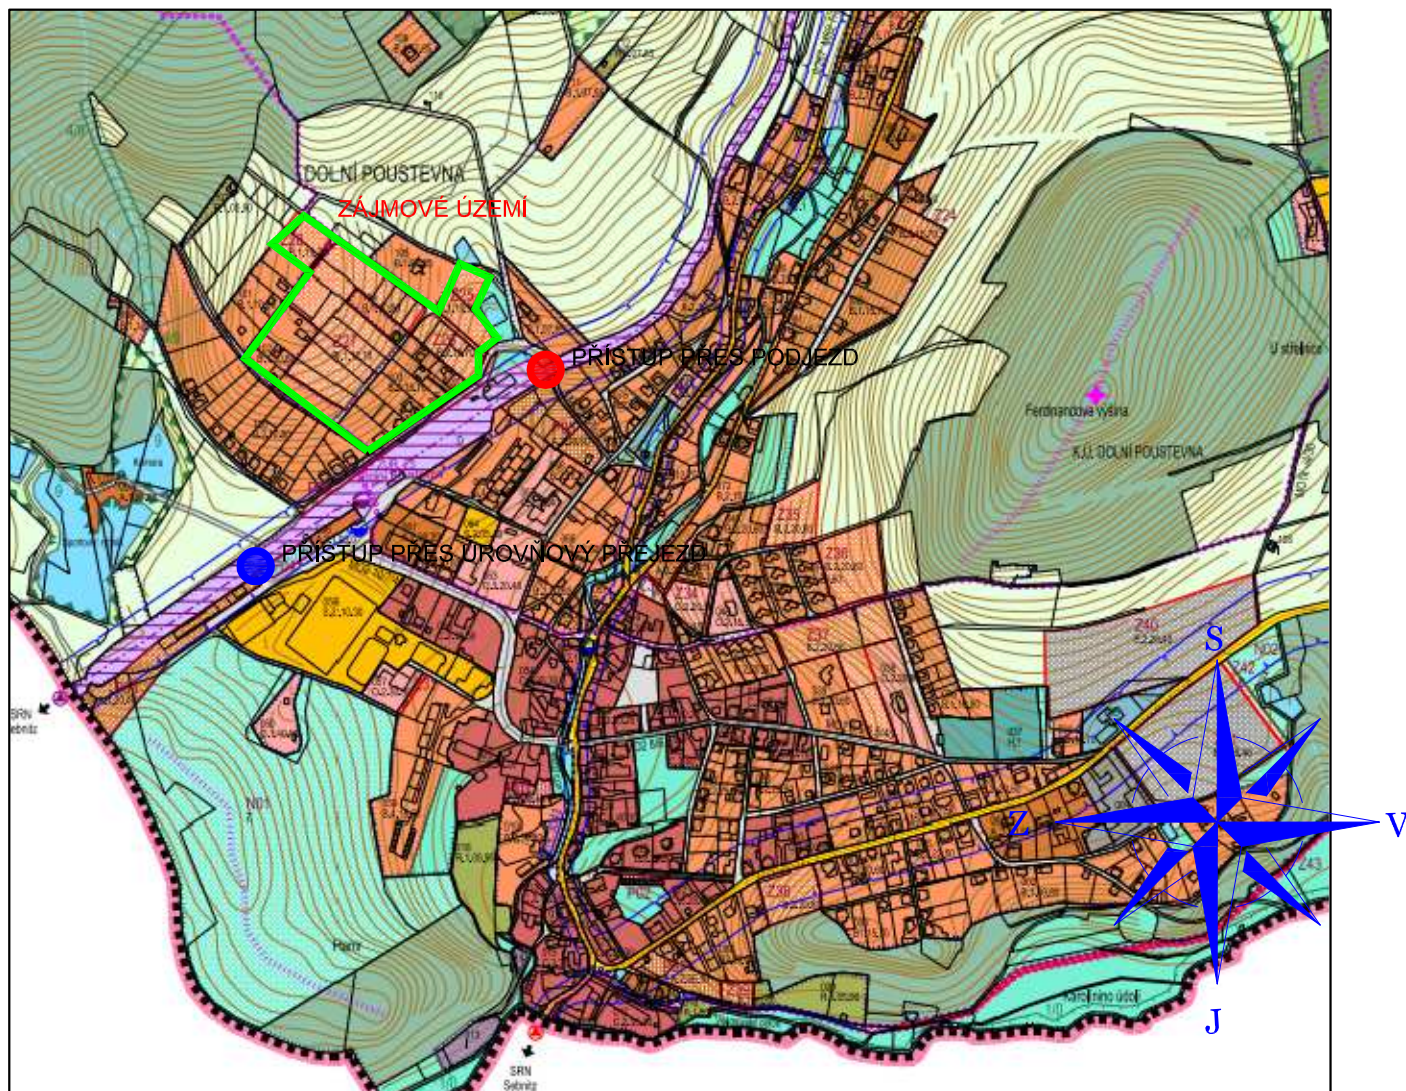

|   |                                     |  |               |
|---|-------------------------------------|--|---------------|
| Vypracoval<br>Ing. Arch. Aleš Höll  | Kontroloval<br>Ing. Arch. Aleš Höll | <b>AK UNIPROJEKT</b><br>Ing. Arch. Aleš Höll<br>Horská 14, 405 02 Děčín 2<br>tel.: 602 694 727 |               |
| Objednatel: Městský úřad Dolní Poustevna, Vilémovská 77<br>407 82 Dolní Poustevna             |                                     | Formát:  | A4            |
| Pořizovatel: Odbor regionálního rozvoje a investování<br>Úřad územního plánování, MěÚ Rumburk |                                     | Datum:   | 8/2018        |
| Stavba:<br><b>ÚZEMNÍ STUDIE 2<br/>                 DOLNÍ POUSTEVNA</b>                        |                                     | Měřítko:   | 1:...         |
| Výkres:<br><b>SITUACE ŠIRŠÍCH VZTAHŮ</b>  |                                     | Stupeň:  | ÚZEMNÍ STUDIE |
|   |                                     | č. paré  |               |
|   |                                     | č. výkresu   | 1             |