


ŘEZ A-A' (vzorový příčný řez)

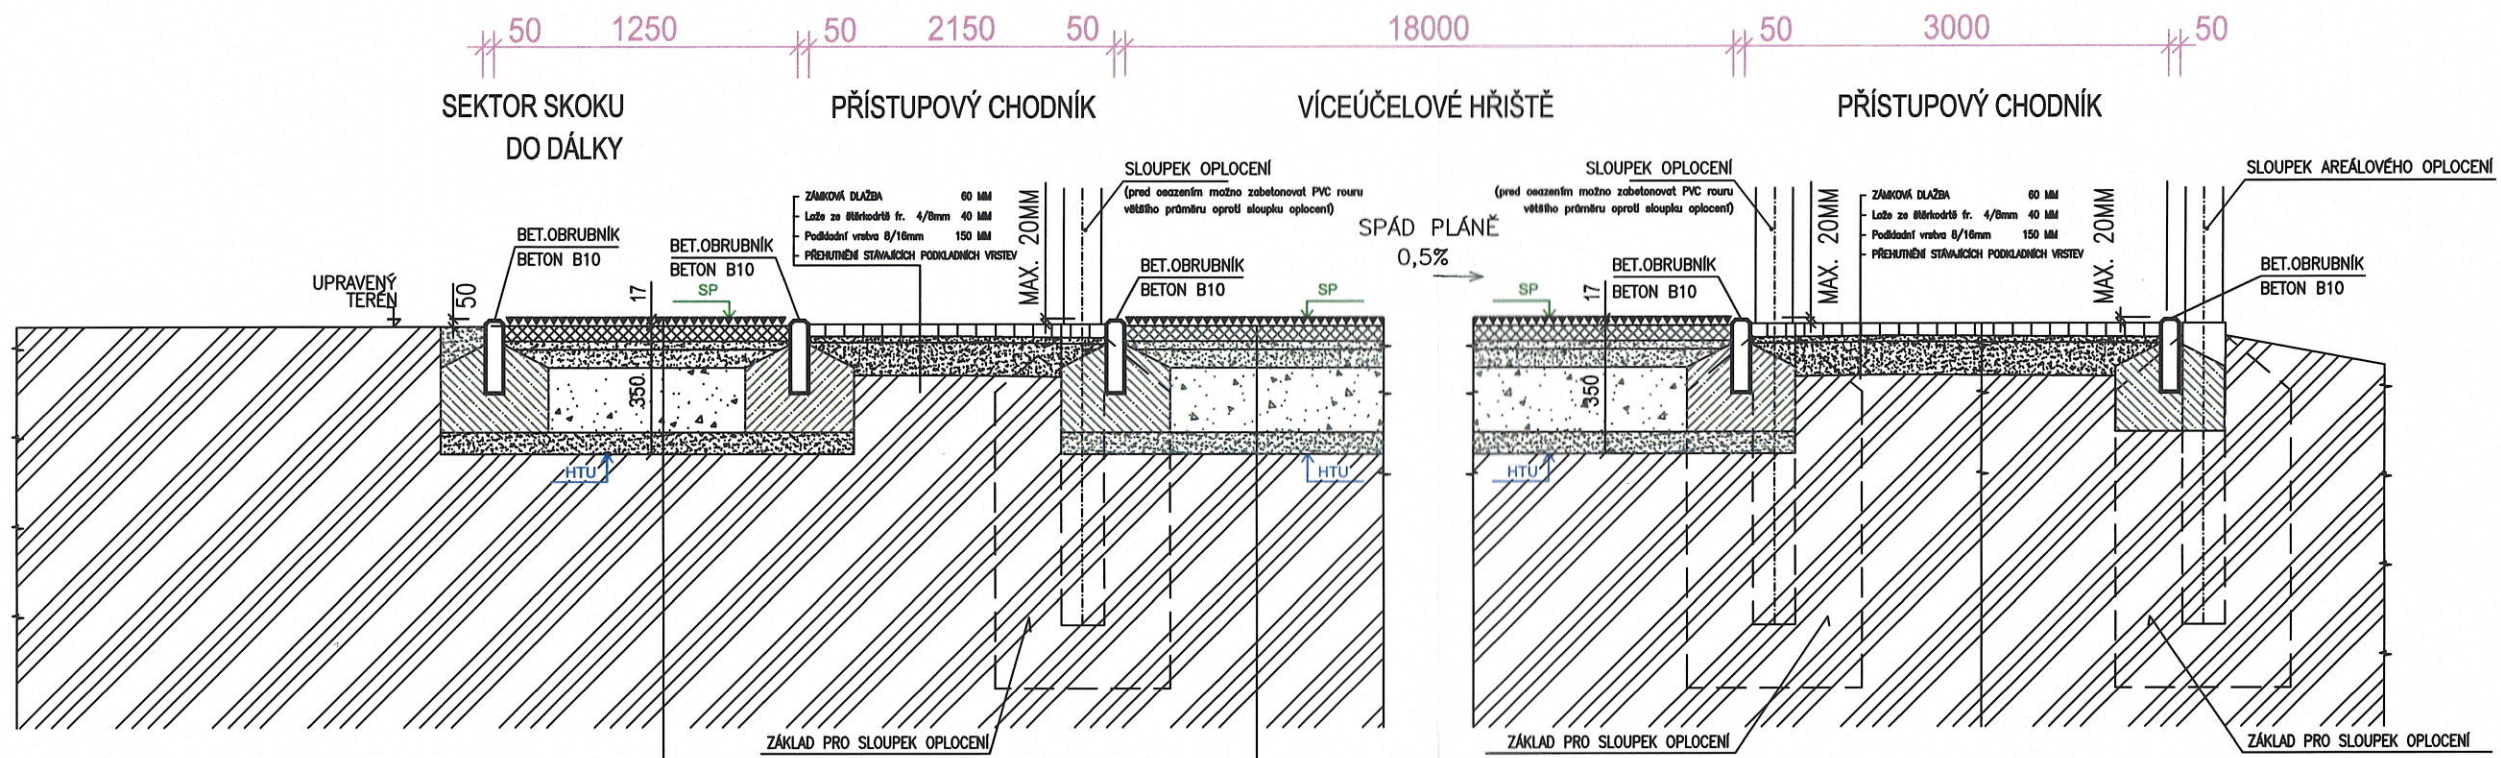

UMĚLÝ SPORTOVNÍ PОВRCH-UMĚLÝ TRÁVNÍK se zásypem křemičitého písku, výška vlákn 15mm, tl. podložky 2mm, vlákno fibrelizované rovné, 100% polypropylen, barvy zelené, tl. vlákn min. 60 mikronů, počet vpichů min. 39.900/m², hmotnost bez zásypu min. 2190g/m², výška zásypu křemičitého písku 12mm

ELASTICKÝ PROPUSTNÝ PODKLAD (SPECIÁLNÍ SMĚS KAM., GUMOVÉHO GRANULÁTU A PU POJIVA)	30 MM
HUTNĚNÉ DRCENÉ KAMENIVO 0-4 MM tř. A (ALT. 0-8 MM SE ZRNEM NAD 2 MM MIN. 70%)	5 MM
HUTNĚNÉ DRCENÉ KAMENIVO 4-8 MM tř. A (ALT. 0-8 MM SE ZRNEM NAD 2 MM MIN. 70%)	20 MM
HUTNĚNÉ DRCENÉ KAMENIVO 8-16 MM tř. A-B	30 MM
HUTNĚNÉ DRCENÉ KAMENIVO 16-32 MM tř. A-B	60 MM
HUTNĚNÉ DRCENÉ KAMENIVO 32-63 MM tř. A-B	100 MM
HUTNĚNÉ DRCENÉ KAMENIVO 32-63 MM tř. A-B	100 MM
ZHUTNĚNÁ UPRAVENÁ PĚŇ	17 MM

Edf1 = min 15 MPa

UMĚLÝ SPORTOVNÍ PОВRCH-UMĚLÝ TRÁVNÍK se zásypem křemičitého písku, výška vlákn 15mm, tl. podložky 2mm, vlákno fibrelizované rovné, 100% polypropylen, barvy zelené, tl. vlákn min. 60 mikronů, počet vpichů min. 39.900/m², hmotnost bez zásypu min. 2190g/m², výška zásypu křemičitého písku 12mm

ELASTICKÝ PROPUSTNÝ PODKLAD (SPECIÁLNÍ SMĚS KAM., GUMOVÉHO GRANULÁTU A PU POJIVA)	30 MM
HUTNĚNÉ DRCENÉ KAMENIVO 0-4 MM tř. A (ALT. 0-8 MM SE ZRNEM NAD 2 MM MIN. 70%)	5 MM
HUTNĚNÉ DRCENÉ KAMENIVO 4-8 MM tř. A (ALT. 0-8 MM SE ZRNEM NAD 2 MM MIN. 70%)	20 MM
HUTNĚNÉ DRCENÉ KAMENIVO 8-16 MM tř. A-B	30 MM
HUTNĚNÉ DRCENÉ KAMENIVO 16-32 MM tř. A-B	60 MM
HUTNĚNÉ DRCENÉ KAMENIVO 32-63 MM tř. A-B	100 MM
HUTNĚNÉ DRCENÉ KAMENIVO 32-63 MM tř. A-B	100 MM
ZHUTNĚNÁ UPRAVENÁ PĚŇ	17 MM

Edf1 = min 15 MPa

Souřadnicový systém - JTSK.
 Výškový systém - BpV.
 Základní výškový bod ZVB = 313,84
 Střed poklopu kanalizační šachty.
 (Šachta v komunikaci.)
 ±0,000 = 313,90

ČKAIT 1301307 AUTORIZOVANÝ INŽENÝR V OBORU POZEMNÍ STAVBY

Y ; X
 VYTYČOVACÍ BODY: S1 1138987,0621; 534320,7017
 S2 1138955,4801; 534303,4224

Povrchy pro sportoviště budou v souladu s ČSN EN 14877.
 Prováděcí firma před pokládkou povrchů doloží certifikátem nebo atestem odpovídající sportovně-technická kritéria povrchů dle uvedené ČSN EN.
 Po provedení stavby prokáže měřeními na místě dodržení parametrů ČSN EN.

	KA	Stv
Umělý trávník s křem. vsypem	35-44%	≤ 6 mm
Tartan jednovrstvý	45-60%	≤ 6 mm
Tartan dvouvrtvý, stříkaný	35-50%	≤ 3 mm

6	ČÍSLO PARÉ	ZODP. PROJEKTANT Ing. Jiří Viktorín	VED. PROJEKTANT Ing. Petr Král	KONTRLOVAL Ing. Petr Král	VYPRACOVAL Daniel Sláček	<p>TENNIS ZLÍN a.s. Sternberská 300, 763 02 Zlín tel. 577647341, FAX 577647314 www.tennis-zlin.cz E-mail: slacik@tennis-zlin.cz</p>	
	KRAJ: ÚSTECKÝ	OBEC: DOLNÍ POUSTEVNA		DATUM	03/2007		
	INVESTOR: MĚSTSKÝ ÚŘAD DOLNÍ POUSTEVNA	NÁZEV STAVBY "VÍCEÚČELOVÉ SPORTOVIŠTĚ V OBCI DOLNÍ POUSTEVNA"		ČÍSLO ZAKÁZKY	10/2007		
	STAV. OBJEKT: VÍCEÚČELOVÉ HRŠTĚ	FORMÁT		6A4	STUPEŇ		DSP A DPS
	NÁZEV VÝKRESU: ŘEZ A-A' - PŘÍČNÝ ŘEZ	MĚŘÍTKO		-	ČÍSLO VÝKRESU		0-07