INFORMATIVNÍ JEVY

STAV	NÁVRH	PŘESTAVBA	ÚZEMNÍ REZERVA	
				STÁTNÍ HRANICE ČR - SRN
				HRANICE ŘEŠENÉHO ÚZEMÍ - HRANICE OBCE
				HRANICE KATASTRÁLNÍCH ÚZEMÍ
DOLNÍ POUSTEVNA				NÁZVY KATASTRÁLNÍCH ÚZEMÍ
				HRANICE PARCEL, VNITŘNÍ KRESBA V PARCELE
POUSTEVNÍK				MÍSTNÍ A POMÍSTNÍ NÁZVOSLOVÍ
				VRSTEVNICE - HLAVNÍ
				VRSTEVNICE - ZÁKLADNÍ
				VODNÍ TOKY - LINIE

SCHVALOVANÉ JEVY

STAV	NÁVRH / PLOCHY ZMĚN	NÁVRH / PLOCHY ZMĚN	ÚZEMNÍ REZERVA	
				ZASTAVĚNÉ ÚZEMÍ - AKTUALIZACE K DATU 20.6.2019
				PLOCHY STABILIZOVANÉ - ZASTAVĚNÉ
	Z01	P01		PLOCHY ZMĚN - PLOCHY ZASTAVITELNÉ / PŘESTAVBY - HRANICE, OZNAČENÍ
	N01			PLOCHY ZMĚN V KRAJINĚ - PLOCHY NEZASTAVITELNÉ - HRANICE, OZNAČENÍ
	ZDIK_Z5			KORIDOR PRO OPTIMALIZACI ŽELEZNIČNÍ TRATI
			UR1	PLOCHY A KORIDORY ÚZEMNÍCH REZERV - HRANICE, OZNAČENÍ

STAV / PLOCHY STABILIZOVANÉ	NÁVRH / PLOCHY ZMĚN ZASTAVITELNÉ NEZASTAVITELNÉ	NÁVRH / PLOCHY ZMĚN PŘESTAVBY	ÚZEMNÍ REZERVA	
				PLOCHY S ROZDÍLNÝM ZPŮSOBEM VYUŽITÍ - ZASTAVĚNÉ A ZASTAVITELNÉ
				PLOCHY TECHNICKÉ INFRASTRUKTURY (I)
				PLOCHY DOPRAVNÍ INFRASTRUKTURY - DRÁŽNÍ (D)
				PLOCHY S ROZDÍLNÝM ZPŮSOBEM VYUŽITÍ - NEZASTAVĚNÉ A NEZASTAVITELNÉ (PLOCHY ZMĚN V KRAJINĚ)
				PLOCHY VODNÍ A VODOHOSPODÁŘSKÉ (V)
				PLOCHY LESNÍ (L) A PLOCHY PŘÍRODNÍ LESNÍ (N)

STAV	NÁVRH	PŘESTAVBA	ÚZEMNÍ REZERVA	
				TECHNICKÁ INFRASTRUKTURA
				ZÁSOBOVÁNÍ VODOU
				VODNÍ ZDROJE
				VODOJEMY
ČS				ČERPACÍ STANICE NA VODOVODNÍ SÍTI
				HLAVNÍ VODOVODNÍ ŘADY
				PŘIVADĚČÍ VODOVODNÍ ŘAD ZE SKUPINOVÉHO VODOVODU CHŘIBSKÁ
				ODVÁDĚNÍ A ČIŠTĚNÍ ODPADNÍCH VOD
ČOV				ČISTÍRNA ODPADNÍCH VOD
ČSOV	ČSOV			ČERPACÍ STANICE ODPADNÍCH VOD
				KANALIZACE SPLAŠKOVÁ - GRAVITAČNÍ KANALIZAČNÍ STOKY
				KANALIZACE SPLAŠKOVÁ - VÝTLAČNÉ KANALIZAČNÍ ŘADY
				ELEKTRICKÁ ENERGIE
				NADZEMNÍ VEDENÍ ELEKTRICKÉ ENERGIE VN 35 kV
				NADZEMNÍ KABELOVÉ VEDENÍ ELEKTRICKÉ ENERGIE VN 35 kV
				PODZEMNÍ KABELOVÉ VEDENÍ ELEKTRICKÉ ENERGIE VN 35 kV
T	TN1			TRAFOSTANICE VN/NN
				NADZEMNÍ VEDENÍ ELEKTRICKÉ ENERGIE VN KE ZRUŠENÍ
				PLYN
				PLYNOVOD VTL
				PLYNOVOD STL
RS				REGULAČNÍ STANICE VTL/STL
				SPOJE
				DÁLKOVÝ TELEKOMUNIKAČNÍ KABEL
				RADIORELÉOVÁ TRASA
				ELEKTRONICKÉ KOMUNIKAČNÍ ZAŘÍZENÍ

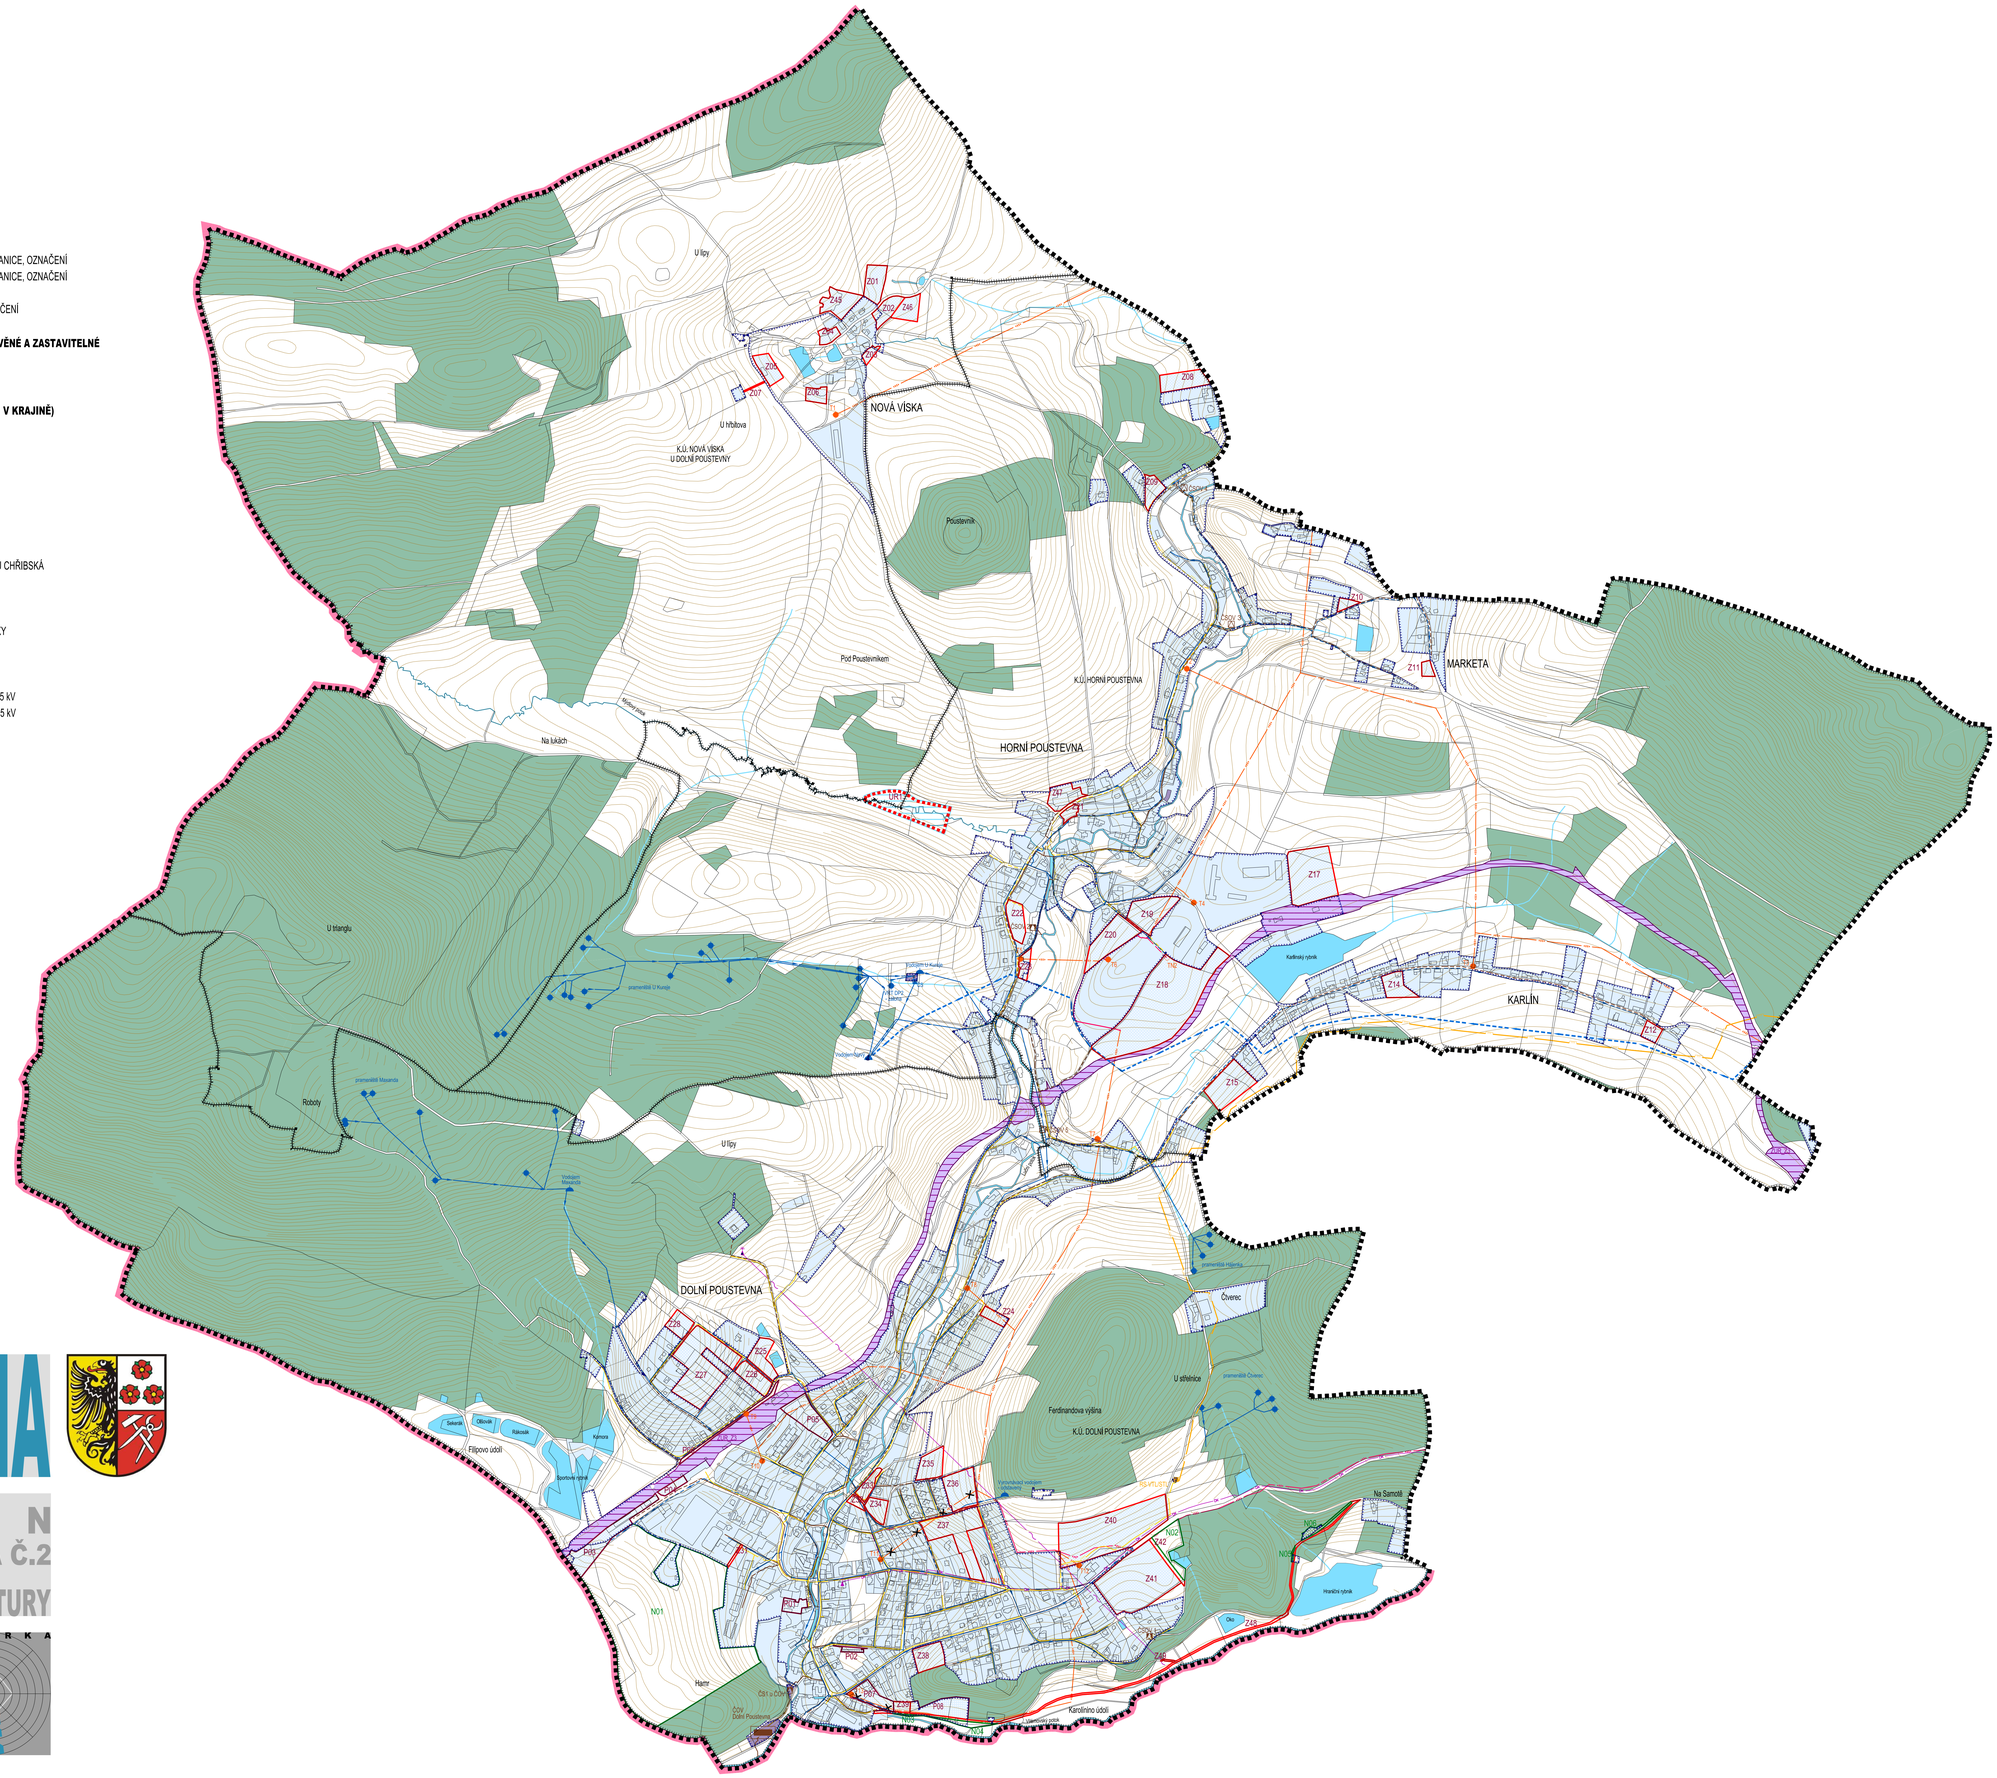

DOLNÍ POUSTEVNA

NÁZEV DÍLA

ÚZEMNÍ PLÁN

ÚPLNÉ ZNĚNÍ PO VYDÁNÍ ZMĚN Č.1 A Č.2

NÁZEV ČÁSTI DÍLA

VÝKRES KONCEPCE TECHNICKÉ INFRASTRUKTURY

ČÍSLO ČÍSLO ZAKÁZKY VÝKRESU ZHOTOVITELE

3

006/2019
OBJEDNATELE
6/2019-SM
DATUM
08 / 2020
MĚŘÍTKO
1 : 5 000

ZHOTOVITEL

SAUL
SDRUŽENÍ ARCHITEKTŮ URBANISTŮ LIBEREC

VEDOUCÍ PROJEKTANT
ING.ARCH.J.PLAŠIL
ZODPOVĚDNÝ PROJEKTANT
ING. BOLESLAV JAGIELLO
ING. LEOŠ SLAVÍK

OBJEDNATEL

MĚSTO DOLNÍ POUSTEVNA
VILÉMOVSKÁ 77
DOLNÍ POUSTEVNA
407 82

SEVERKA

Mapový podklad obligatorní katastrální mapa – ČÚZK 2014 | je určen k úplnému pouze pro potřeby územního plánu