
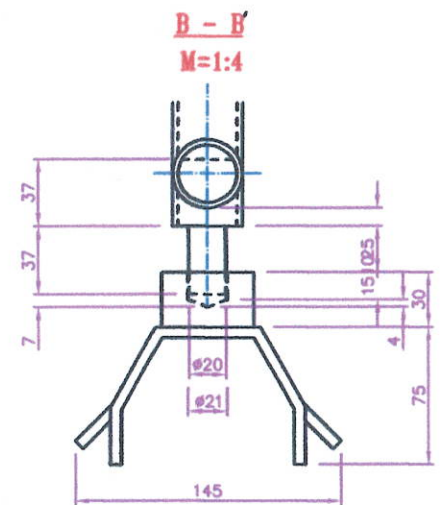
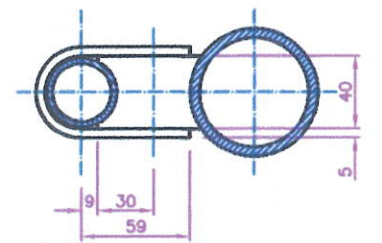
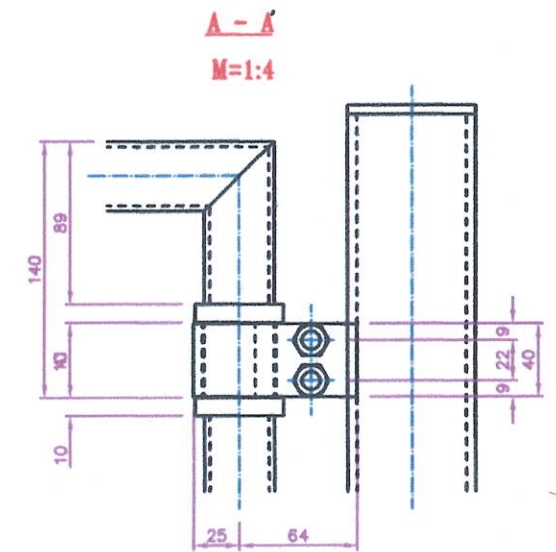
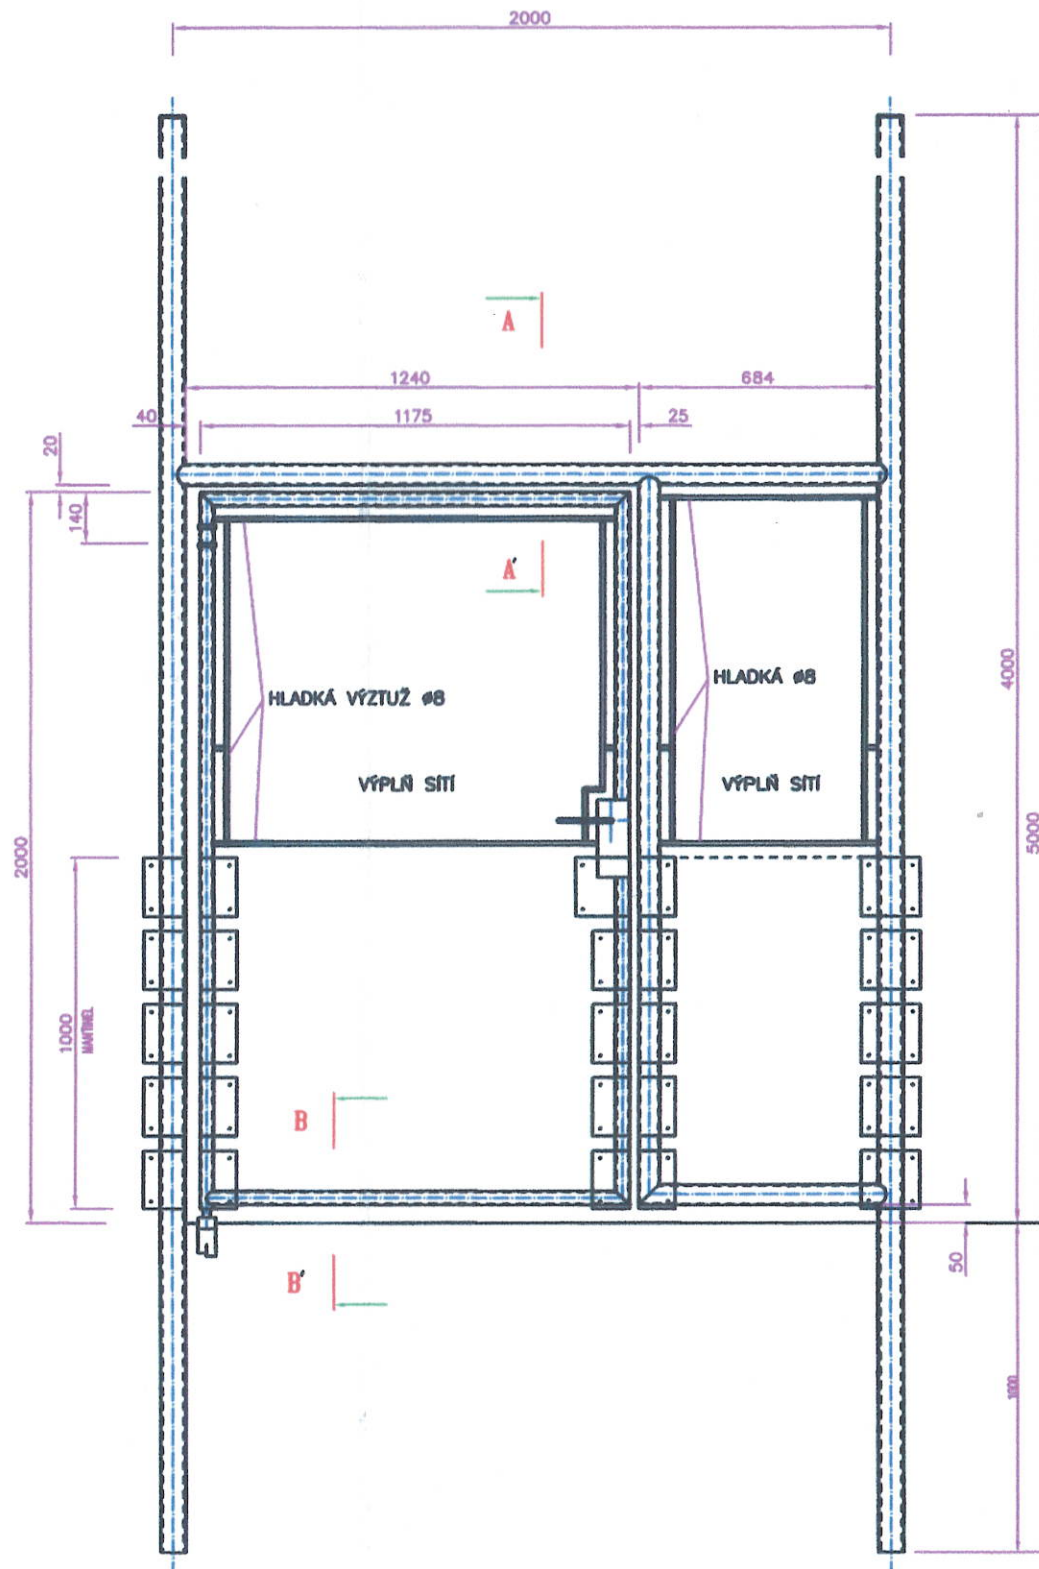


WYŠKA SLOUPKU	20000	ČÍSLO AKRÉTI
ZPŮSOB	1200	1200
ČÍSLO	1200	1200
ČÍSLO	1200	1200

VSTUPNÍ BRANKA ŠÍŘKY 2 M.

VSTUPNÍ BRANKA ŠÍŘKY 1,25 M.

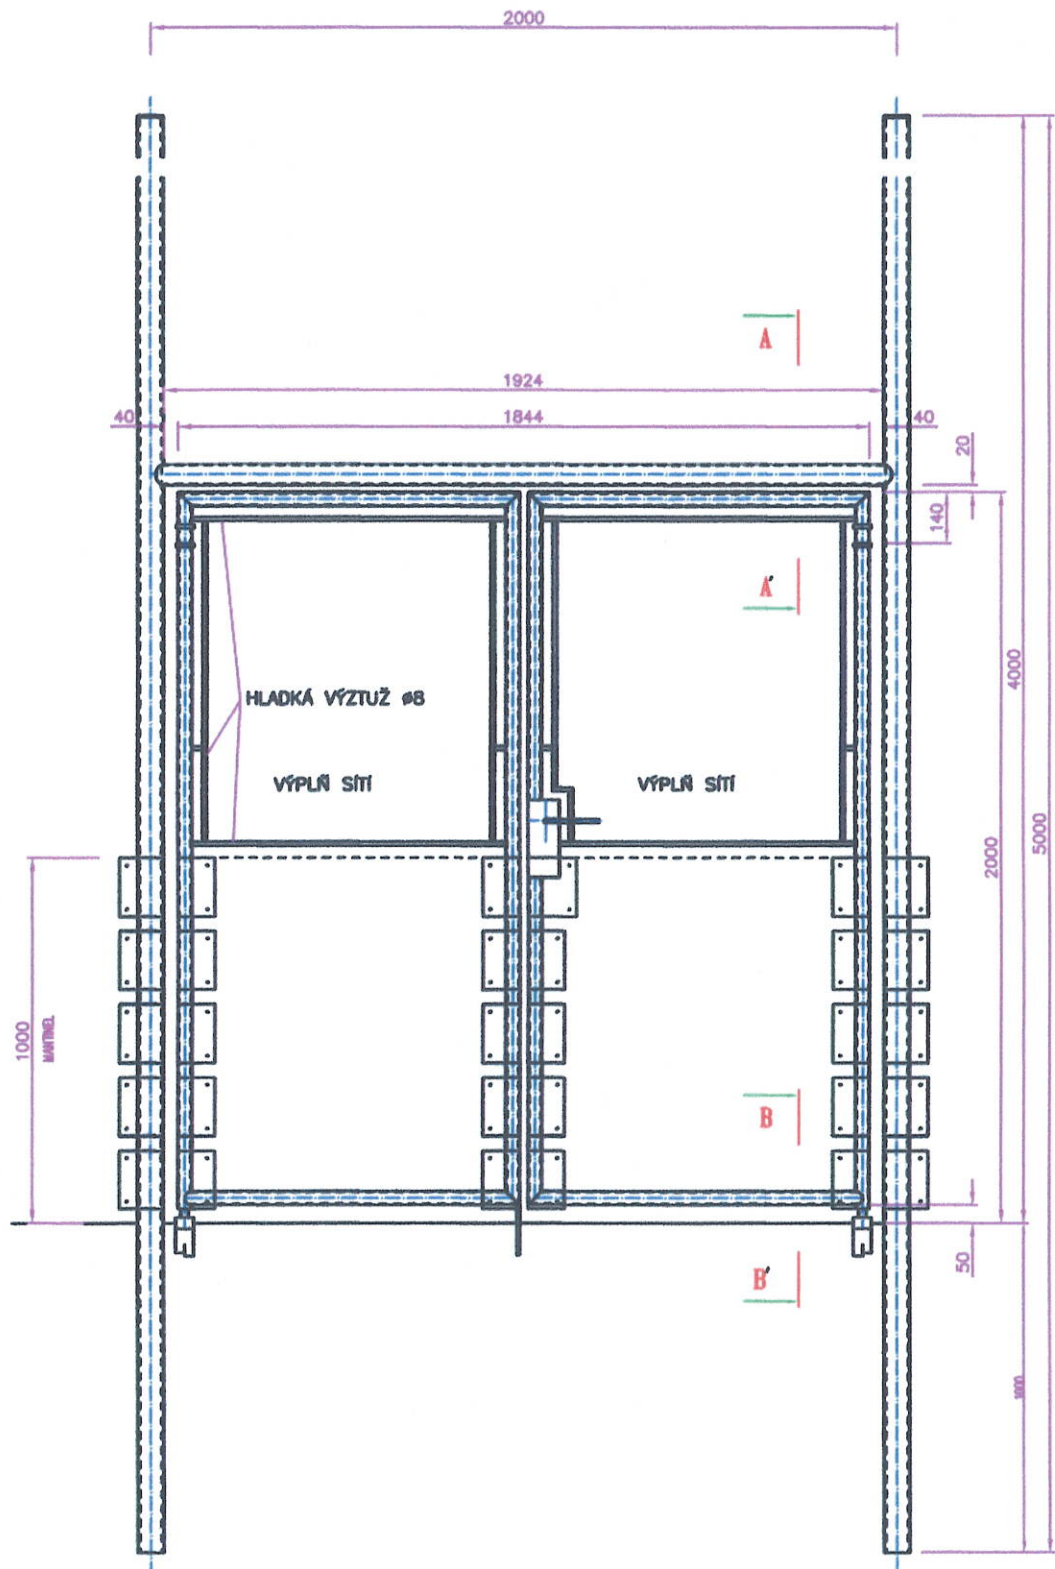

HRANA OBRUBNÍKU

VÝŠKA SLOUPKU 5m

DETAIL HLAVY SLOUPKU S HÁČKEM NEBO ÚCHYTKOU NAPÍNAČE

M=1:4

