INFORMATIVNÍ JEVY

STAV	NÁVRH	PŘESTAVBA	ÚZEMNÍ REZERVA	
				STÁTNÍ HRANICE ČR - SRN
				HRANICE ŘEŠENÉHO ÚZEMÍ - HRANICE OBCE
				HRANICE KATASTRÁLNÍCH ÚZEMÍ
DOLNÍ POUSTEVNA				NÁZVY KATASTRÁLNÍCH ÚZEMÍ
				HRANICE PARCEL, VNITŘNÍ KRESBA V PARCELE
POUSTEVNÍK				MÍSTNÍ A POMÍSTNÍ NÁZVOSLOVÍ
				VRSTEVNICE - HLAVNÍ
				VRSTEVNICE - ZÁKLADNÍ
				VODNÍ TOKY - LINIE

SCHVALOVANÉ JEVY

STAV / PLOCHY STABILIZOVANÉ	NÁVRH / PLOCHY ZMĚN DOSTAVĚLÉ NEDOTČENÉ	NÁVRH / PLOCHY ZMĚN PŘESTAVBY	ÚZEMNÍ REZERVA	
				ZASTAVĚNÉ ÚZEMÍ VYMEZENÉ K DATU 31.10.2014
BA1 B,Z:20,60				PLOCHY STABILIZOVANÉ - HRANICE, OZNAČENÍ, REG. KÓD (FUNKCE. VÝŠKA. Kn. Kz)
	Z01 B:1.15,70	P01 A,Z:30,40		PLOCHY ZMĚN - ZASTAVITELNÉ / PŘESTAVBY - HRANICE, OZNAČENÍ, REG. KÓD (FUNKCE. VÝŠKA. Kn. Kz)
	N01 L			PLOCHY ZMĚN - NEZASTAVITELNÉ - HRANICE, OZNAČENÍ, REG. KÓD (FUNKCE)
			UR1	PLOCHY A KORIDORY ÚZEMNÍCH REZERV - HRANICE, OZNAČENÍ
				PLOCHY S ROZDÍLNÝM ZPŮSOBEM VYUŽITÍ - ZASTAVĚNÉ, ZASTAVITELNÉ, PŘESTAVBY
				PLOCHY SMÍŠENÝCH AKTIVIT (A)
				PLOCHY SMÍŠENÉ OBYTNÉ (B)
				PLOCHY SMÍŠENÉ CENTRÁLNÍ (C)
				PLOCHY REKREACE (R)
				PLOCHY OBČANSKÉHO VYBAVENÍ (O)
				PLOCHY OBČANSKÉHO VYBAVENÍ - HŘBITOVY (H)
				PLOCHY OBČANSKÉHO VYBAVENÍ - SPORT (S)
				PLOCHY VÝROBY A SKLADOVÁNÍ (E)
				PLOCHY ZEMĚDĚLSKÉ VÝROBY (J)
				PLOCHY TECHNICKÉ INFRASTRUKTURY (I)
				PLOCHY DOPRAVNÍ INFRASTRUKTURY - DRÁŽNÍ (D)
				PLOCHY DOPRAVNÍ INFRASTRUKTURY - SILNIČNÍ (M)
				PLOCHY DOPRAVNÍ INFRASTRUKTURY - VYBAVENÍ (G)
				PLOCHY VEŘEJNÝCH PROSTRANSTVÍ (P)
				PLOCHY S ROZDÍLNÝM ZPŮSOBEM VYUŽITÍ - NEZASTAVĚNÉ A NEZASTAVITELNÉ
				PLOCHY VODNÍ A VODOHOSPODÁŘSKÉ (V)
				PLOCHY ZEMĚDĚLSKÉ (K)
				PLOCHY LESNÍ (L)
				PLOCHY PŘÍRODNÍ - LESNÍ (N)
				PLOCHY PŘÍRODNÍ - NELESNÍ (N)
				PLOCHY SÍDELNÍ ZELENĚ (Z)

STAV	NÁVRH	PŘESTAVBA	ÚZEMNÍ REZERVA	
K7	K7 0/10			**OCHRANA PŘÍRODY A KRAJINY**
5/6	0/8(2)			ÚSES - BIOKORIDOR NADREGIONÁLNÍHO VÝZNAMU FUNKČNÍ / K ZALOŽENÍ
				ÚSES - BIOKORIDOR MÍSTNÍHO VÝZNAMU FUNKČNÍ / K ZALOŽENÍ
6				ÚSES - BIOCENTRUM MÍSTNÍHO VÝZNAMU FUNKČNÍ
				VÝZNAMNÉ KRAJINNÉ DOMINANTY VRCHOLŮ A HŘEBENŮ
				KULTURNÍ HODNOTY
				ARCHITEKTONICKY CENNÉ STAVBY
	ZUR_Z1			**DOPRAVNÍ INFRASTRUKTURA**
				KORIDOR PRO OPTIMALIZACI ŽELEZNIČNÍ TRATI
				ŽELEZNIČNÍ TRAŤ - OSA KOLEJE
				ŽELEZNIČNÍ STANICE, ZASTÁVKA
				IZOCHRONA DOCHÁZKOVÉ VZDÁLENOSTI 800m - VLAK
				PŘESHRANIČNÍ SPOJENÍ ŽELEZNIČNÍ, SILNIČNÍ
II/257 S7,5/60	II/257 S7,5/60			SILNICE II. A III. TŘÍDY - OSY
				KATEGORIZACE SILNIC II. A III. TŘÍDY
MOK-5,5/30	MOK-5,5/30			HLAVNÍ MÍSTNÍ KOMUNIKACE - OSY
P10	P10			HLAVNÍ MÍSTNÍ KOMUNIKACE - TYP PŘÍČNÉHO USPOŘÁDÁNÍ
				VEŘEJNÁ PARKOVIŠTĚ - KAPACITA
				AUTOBUSOVÉ ZASTÁVKY
				IZOCHRONA DOCHÁZKOVÉ VZDÁLENOSTI 400m - BUS
				CYKLOTRASY
				TURISTICKÉ TRASY
				ÚZEMÍ POTENCIÁLNĚ OHROŽENÉ NADMĚRNÝM HLUKEM Z DOPRAVY - HLUKOVÁ IZOFONA

VYBRANÉ LIMITY VYUŽITÍ ÚZEMÍ

STAV	NÁVRH	PŘESTAVBA	ÚZEMNÍ REZERVA	
				DOPRAVNÍ INFRASTRUKTURA
				OP SILNIC II. - III. TŘÍDY
				OP ŽELEZNIČNÍ DRÁHY
				TECHNICKÁ INFRASTRUKTURA - VODNÍ HOSPODÁŘSTVÍ
				OP VODNÍCH ZDROJŮ I. STUPNĚ
				OP VODNÍCH ZDROJŮ II. STUPNĚ
				OP ČISTÍRNY ODPADNÍCH VOD
				TECHNICKÁ INFRASTRUKTURA - ENERGETIKA, SPOJE
				OP NADZEMNÍHO VEDENÍ ELEKTRICKÉ ENERGIE VN, TRAFOSTANIC A MVE
				BEZPEČNOSTNÍ PÁSMO VTL PLYNOVODU
				DÁLKOVÝ TELEKOMUNIKAČNÍ KABEL
				RADIORELÉOVÁ TRASA
				KULTURNÍ HODNOTY A PAMÁTKOVÁ PÉČE
S-5660				NEMOVITÉ KULTURNÍ PAMÁTKY
OZV-A1-10/I UAN III				ÚZEMÍ S ARCHEOLOGICKÝMI NÁLEZY II. STUPNĚ
				OP VEŘEJNÝCH POHŘEBIŠŤ
				HYDROLOGIE A KLIMATOLOGIE
				STANOVENÁ ZÁPLAVOVÁ ÚZEMÍ
				AKTIVNÍ ZÓNA ZÁPLAVOVÉHO ÚZEMÍ
				PŮDNÍ FOND
				OP LESA 50m OD OKRAJE LESA
1985				MELIOROVANÉ POZEMKY DRENÁŽNÍM ODVODNĚNÍM, ROK VÝSTAVBY

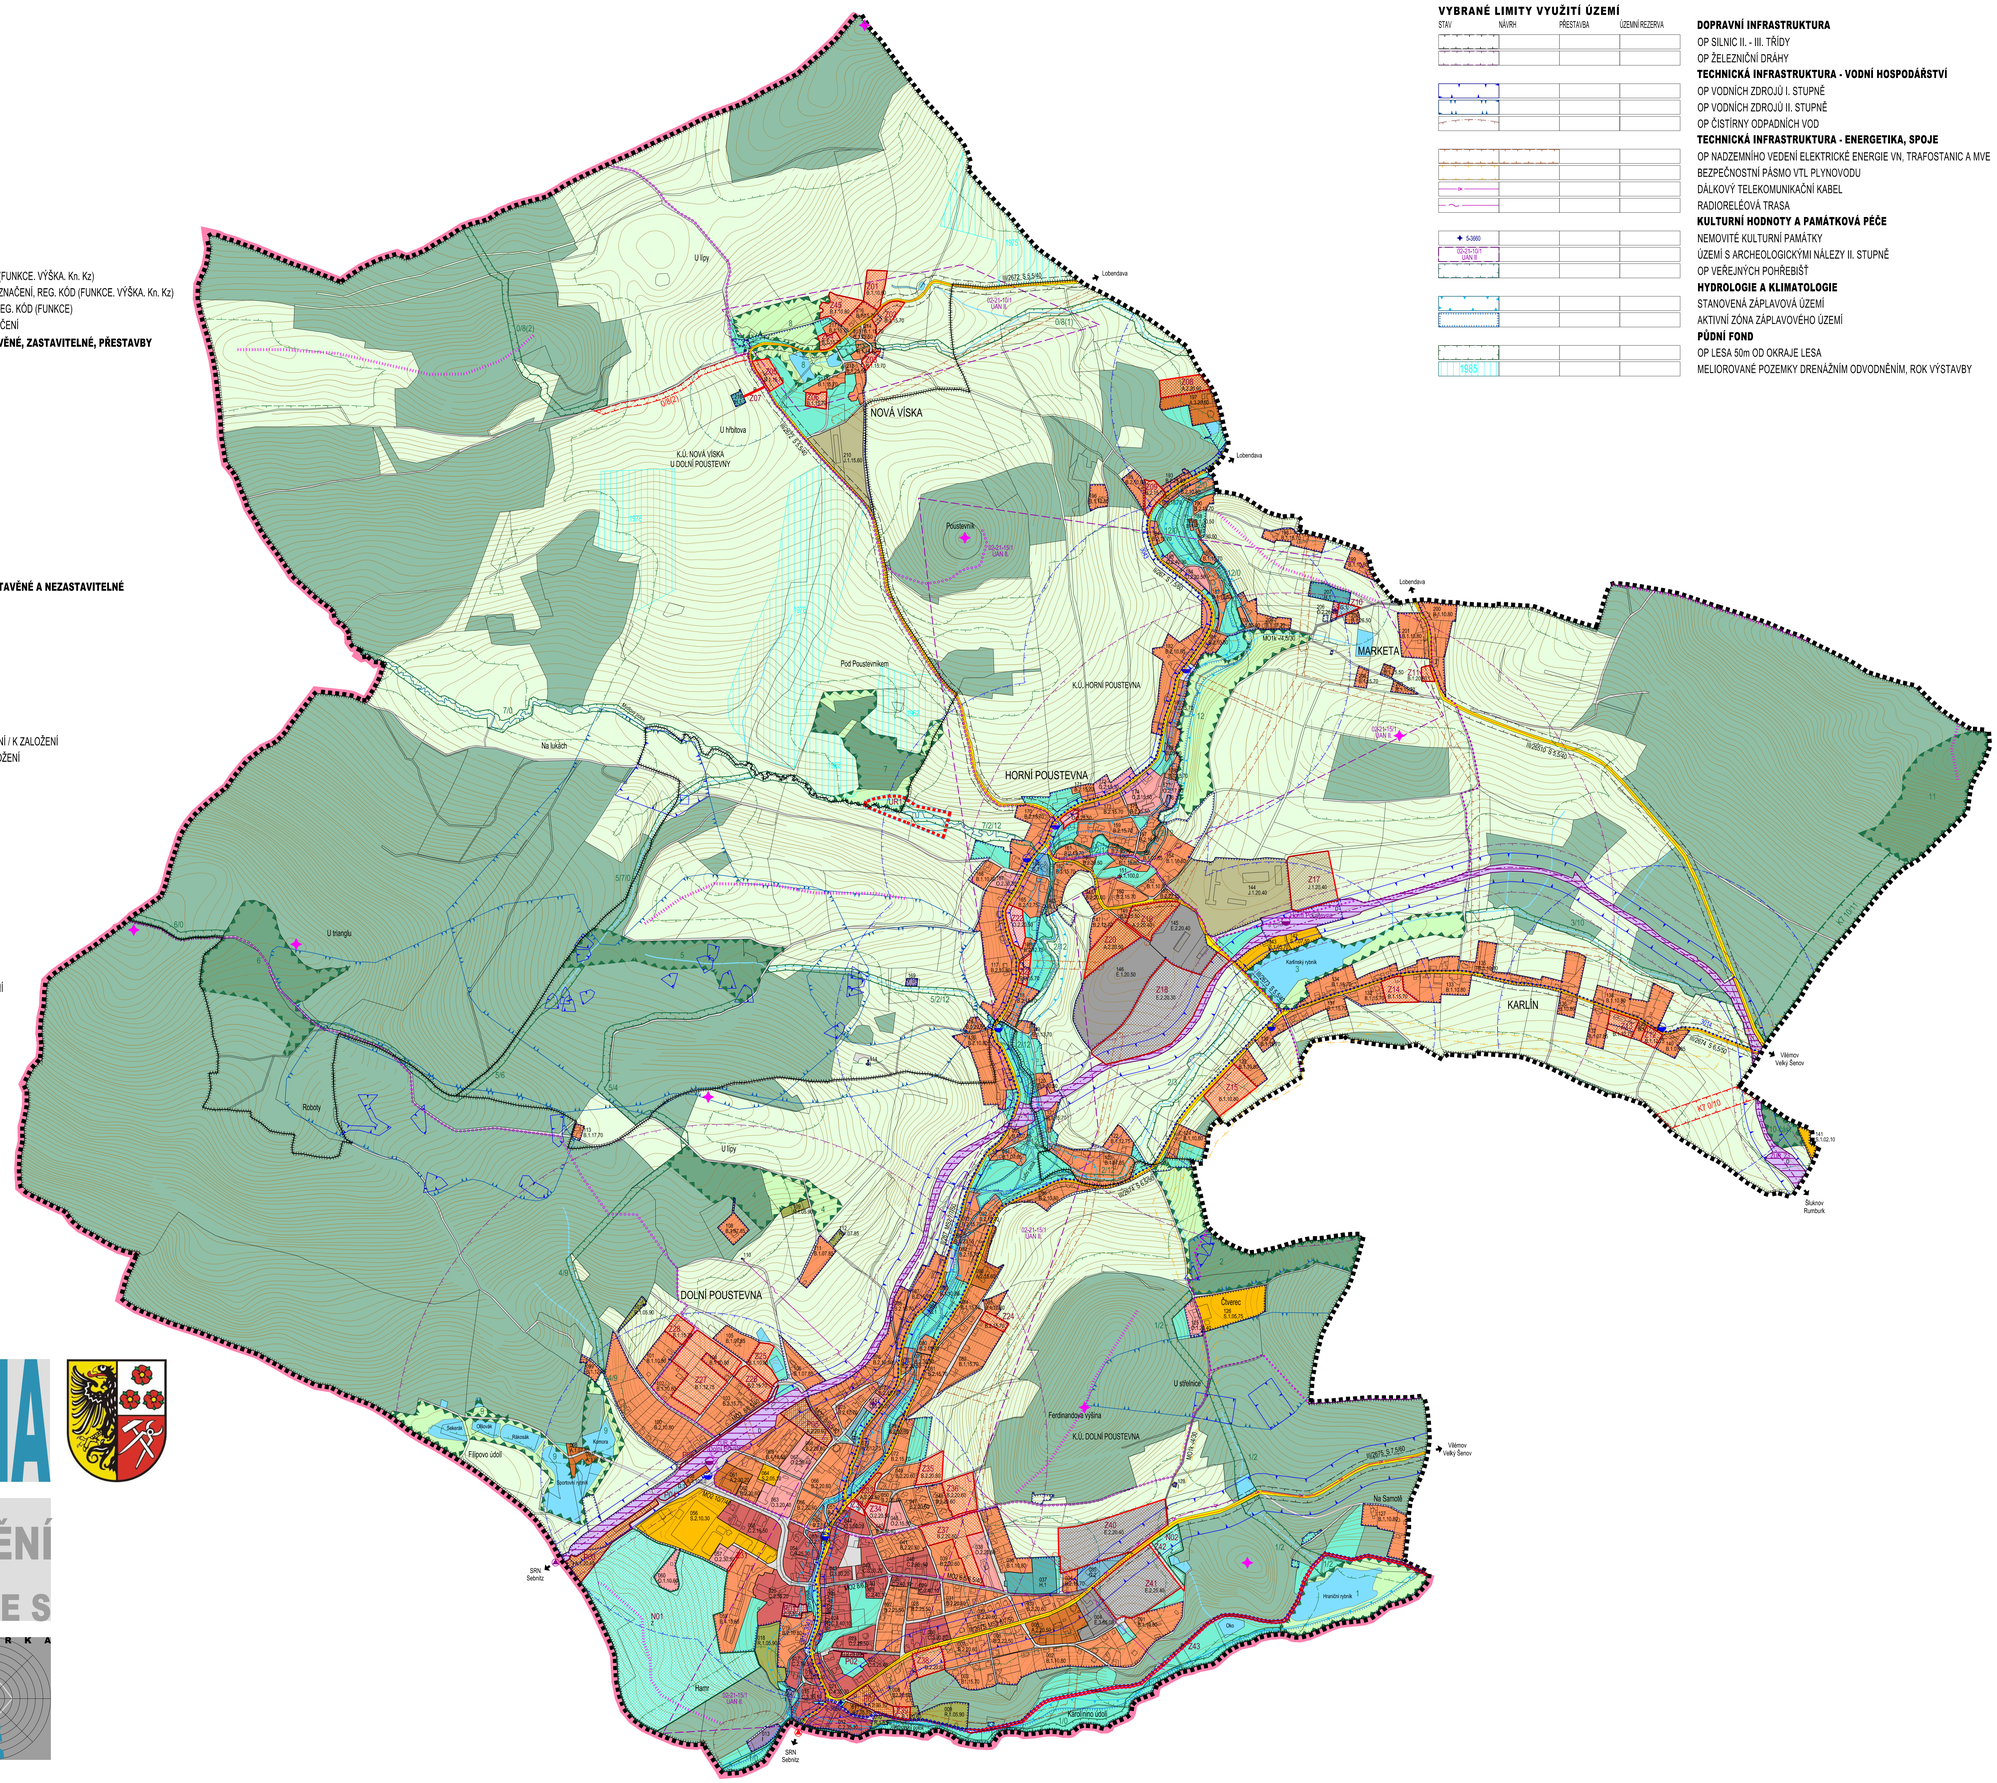

DOLNÍ POUSTEVNA

NÁZEV DÍLA

ÚZEMNÍ PLÁN - ODŮVODNĚNÍ

NÁZEV ČÁSTI DÍLA

KOORDINAČNÍ VÝKRES

ČÍSLO ZAKÁZKY / VÝKRESU	ZHOTOVITEL	OBJEDNATEL	SEVERKA
5	004/2012	SAUL	MĚSTO DOLNÍ POUSTEVNA
	OBJEDNATELE 000/0000	SDRUŽENÍ ARCHITEKTŮ URBANISTŮ LIBEREC	VILÉMOVSKÁ 77
	DATUM 08 / 2016	VEDOUCÍ PROJEKTANT ING.ARCH.J.PLAŠIL	DOLNÍ POUSTEVNA 407 82
	MĚŘÍTKO 1 : 5.000	ZODPOVĚDNÝ PROJEKTANT ING. LADISLAV KŘENEK	
		ING. OLDŘICH LUBOJACKÝ	

Mapový podklad (digitální katastrální mapa - ČÚZK 2014) je určen a upraven pouze pro potřeby územního plánu.