

INFORMATIVNÍ JEVY

STAV	NÁVRH	PŘESTAVBA	LÍZEINÍ REZERVA
DOLNÍ POUŠTEVNIA			
POUŠTEVNÍK			

STÁTNÍ HRANICE ČR - SRN
HRANICE ŘEŠENÉHO ÚZEMÍ - HRANICE OBCE
HRANICE KATASTRÁLNÍCH ÚZEMÍ
NÁZVY KATASTRÁLNÍCH ÚZEMÍ
HRANICE PARCEL, VNITŘNÍ KRESBA V PARCELE
MÍSTNÍ A POMÍSTNÍ NÁZVOSLOVÍ
VRSTEVNICE - HLAVNÍ
VRSTEVNICE - ZÁKLADNÍ
VODNÍ TOKY - LINIE

SCHVALOVANÉ JEVY

STAV / PLOCHY STABILIZOVANE	NÁVRH / PLOCHY ZMĚN DOSTATELNÉ KONSOLIDACE PŘESTAVBY	NÁVRH / PLOCHY ZMĚN DOSTATELNÉ KONSOLIDACE PŘESTAVBY	ÚZEMNÍ REZERVA
	Z01	P01	
	N01		
	ZUR_Z3		TEST

ZASTAVĚNÉ ÚZEMÍ VYMEZENÉ K DATU 31.10.2014

PLOCHY STABILIZOVANÉ - ZASTAVĚNÉ

PLOCHY ZMĚN - ZASTAVITELNÉ / PŘESTAVBY - HRANICE, OZNAČENÍ

PLOCHY ZMĚN - NEZASTAVITELNÉ - HRANICE, OZNAČENÍ

KORIDOR PRO OPTIMALIZACI ŽELEZNIČNÍ TRATI

PLOCHY A KORIDORY ÚZEMNÍCH REZERV - HRANICE, OZNAČENÍ

PLOCHY S ROZDÍLNÝM ZPŮSOBEM VYUŽITÍ - ZASTAVĚNÁ A ZASTAVITELNÁ

PLOCHY TECHNICKÉ INFRASTRUKTURY (I)

PLOCHY DOPRAVNÍ INFRASTRUKTURY (D) A DRÁŽNÍ (D)

PLOCHY S ROZDÍLNÝM ZPŮSOBEM VYUŽITÍ - NEZASTAVĚNÁ A NEZASTAVITELNÁ

PLOCHY VODNÍ A VODOHOSPODÁŘSKÉ (V)

PLOCHY LESNÍ (L) A PLOCHY PŘÍRODNÍ LESNÍ (N)

TECHNICKÁ INFRASTRUKTURA

ZÁSOBOVÁNÍ VODOU

VODNÍ ZDROJE
VODOJEMY
ČERPAČÍ STANICE NA VODOVODNÍ SÍTI
HLAVNÍ VODOVODNÍ ŘADY
PŘÍVÁDĚCÍ VODOVODNÍ ŘAD ZE SKUPINOVÉHO VODOVODU CHRÝBSKÁ

ODVÁDĚNÍ A ČIŠTĚNÍ ODPADNÍCH VOD

ČISTÍRNA ODPADNÍCH VOD
ČERPACÍ STANICE ODPADNÍCH VOD
KANALIZACE SPLAŠKOVÁ - GRAVITAČNÍ KANALIZAČNÍ STOKY
KANALIZACE SPLAŠKOVÁ - VÝTLAČNĚ KANALIZAČNÍ ŘADY

ELEKTRICKÁ ENERGIE


NADZEMNÍ VEDENÍ ELEKTRICKÉ ENERGIE VN 35 kV
NADZEMNÍ KABELOVÉ VEDENÍ ELEKTRICKÉ ENERGIE VN 35 kV
PODZEMNÍ KABELOVÉ VEDENÍ ELEKTRICKÉ ENERGIE VN 35 kV
TRAFOSTANICE VN/NN
NADZEMNÍ VEDENÍ ELEKTRICKÉ ENERGIE VN KE ZRUŠENÍ

PLYN

PLYNOVOD VTL
PLYNOVOD STL
REGULAČNÍ STANICE VTL/STL

SPOJE

DÁLKOVÝ TELEKOMUNIKAČNÍ KABEL
RADIORELÉOVÁ TRASA
ELEKTRONICKÉ KOMUNIKAČNÍ ZAŘÍZENÍ

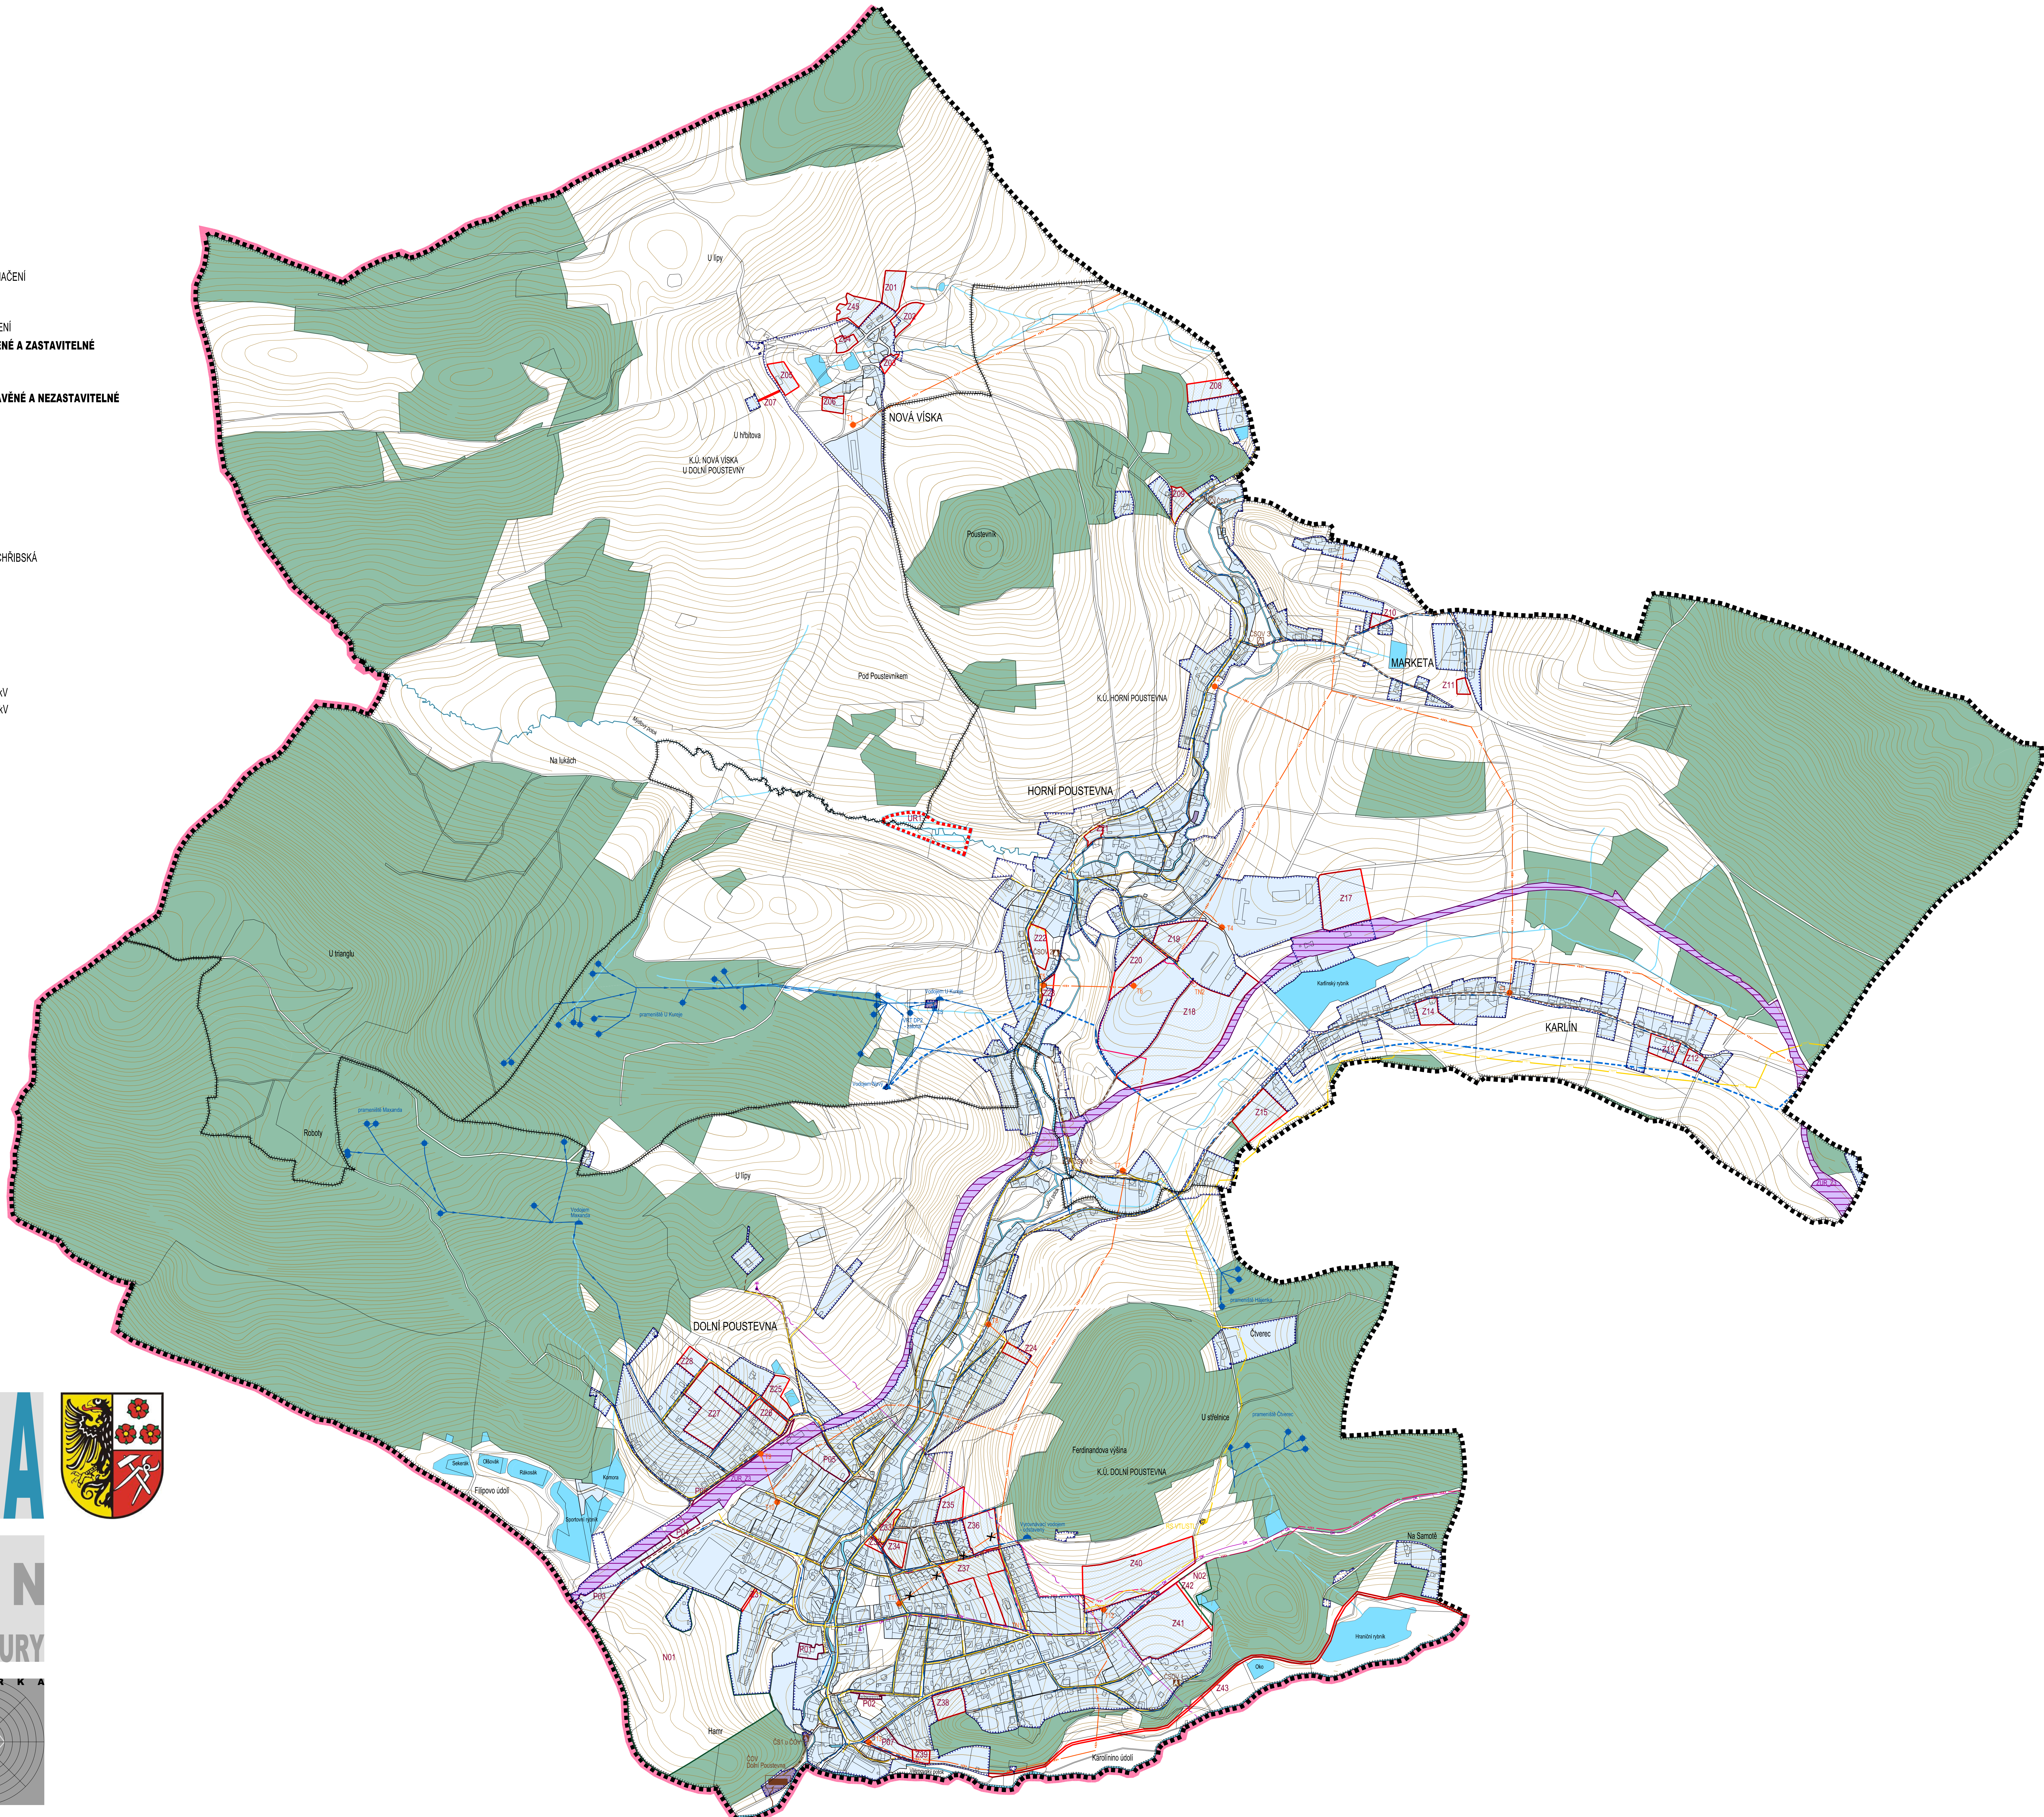

DOLNÍ POUSTEVNA



N Á Z E V D Í L A

Ú Z E M N Í P L Á N

N Á Z E V Č Á S T I D Í L A

VYKRES KONCEPCE TECHNICKE INFRASTRUKTURY

ČÍSLO ČKAZKAZKY VÝKRESU 3 ZHOTOVITEL 004/00/0002 OBJEDNATEL 000/00000 DATAUM 08 / 2016 MERITOKO 1:500.0	ZHOTOVITEL SÁUL SROZENI NCHITENO URBANISTO IBEREC VEDOUCI PROJEKTANT ING. ARCH. J. PLAŠIL ZODPOVEDNÝ PROJEKTANT ING. POLESÁV JAGIELLO ING. LEOS ŠLAVIK	OBJEDNATEL MĚSTO DOLNÍ POUSTEVNA VILÉMOVSKÁ 77 DOLNÍ POUSTEVNA 407 82	SEVEROKA 
--	---	---	--